

COMMUNE DE SCHAEERBEEK.

ORDONNANCE N° 200/17/61
SCHAEERBEEK, LE 1 MARS 1963
LE COLLEGE


SECTION B. N° 448.

ECHELLE 1/500.

LE SECRÉTAIRE

[Signature]

CHAUSSÉE DE LOUVAIN.

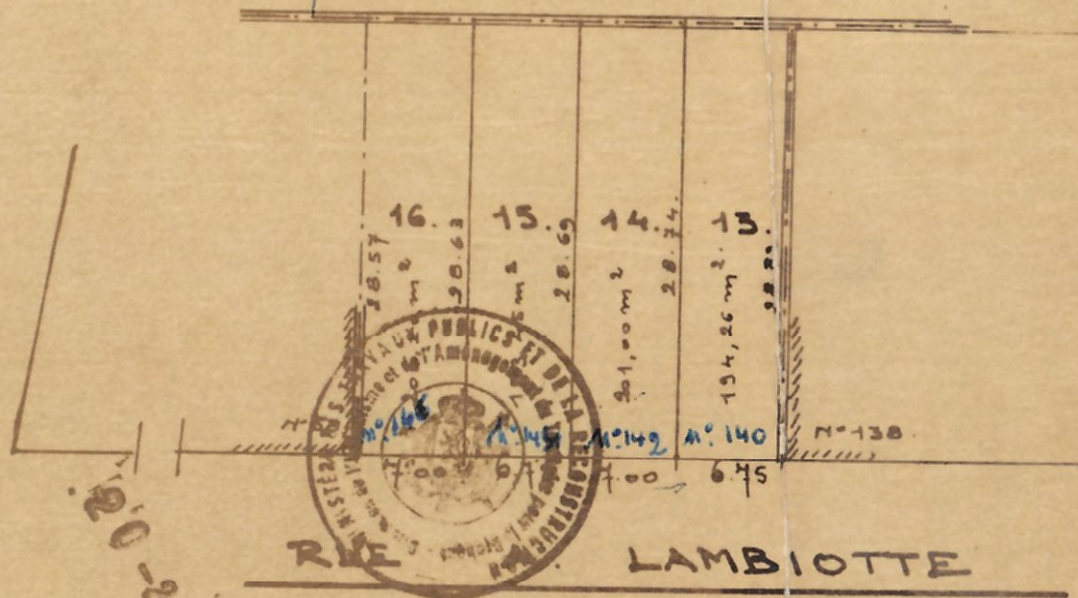

RUE DE
LA LUZERNE