

PROJET DE LOTISSEMENT

PROJET DE
LOTISSEMENT

Terrain sis entre le boulevard Lambermont
et l'avenue des Héliotropes
Section B numéros 302/x-305/t/2-305/g/2-368/t

Plan dressé par DE JONCKER FI.

GEOMETRE-EXPERT IMMOBILIER
45, Rue de St. J. MARTIN
1200 Bruxelles
Tel. 02/770.36.34 et 770.35.03

Vu et approuvé par le collège des
Bourgmestre et Echevins en séance
du

LE SECRETAIRE LE BOURGMESTRE


LEGENDE

- ZONE DE BATISSE
- ZONE DE RECU
- ZONE DE JARDINS
- BATIMENTS EXISTANTS
- VOIRIE EXISTANTE
- E.P. ECLAIRAGE PUBLIC
- P.E. POTEAU ELECTRIQUE
- T.D. TAUQUE D'EGOUT
- 5000. NIVEAU

LES DISTANCES ET LES SUPERFICIES INDIQUEES AU PLAN
SONT DETERMINEES GRAPHIQUEMENT ET PAR CONSÉQUENT
APPROXIMATIVES.


OCCUPATION DU SOL : JARDIN

PLAN D'IMPLANTATION

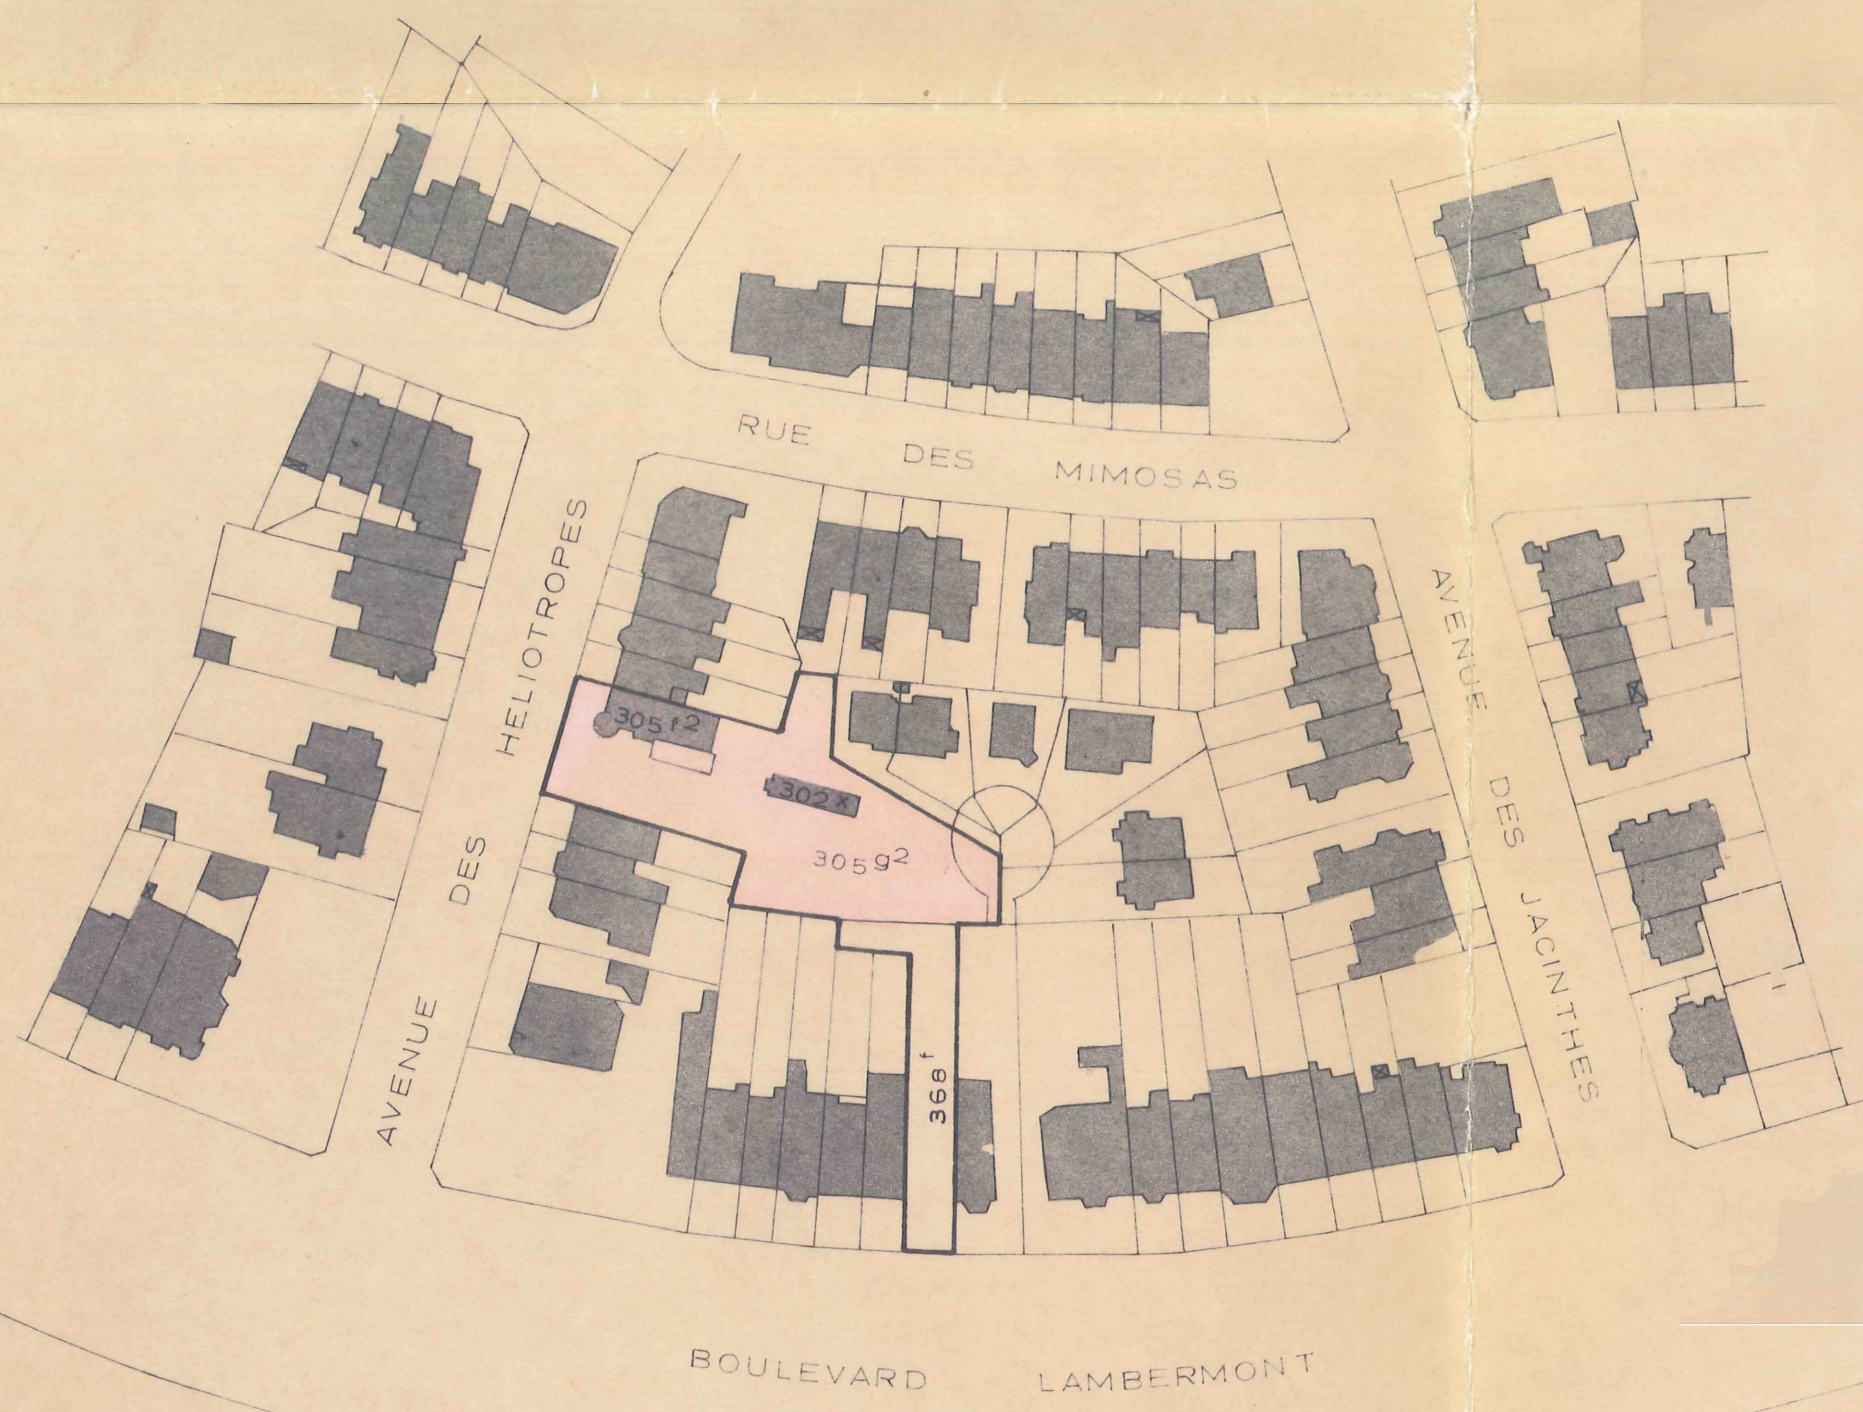


Echelle: 1/1250

PLAN DE SITUATION

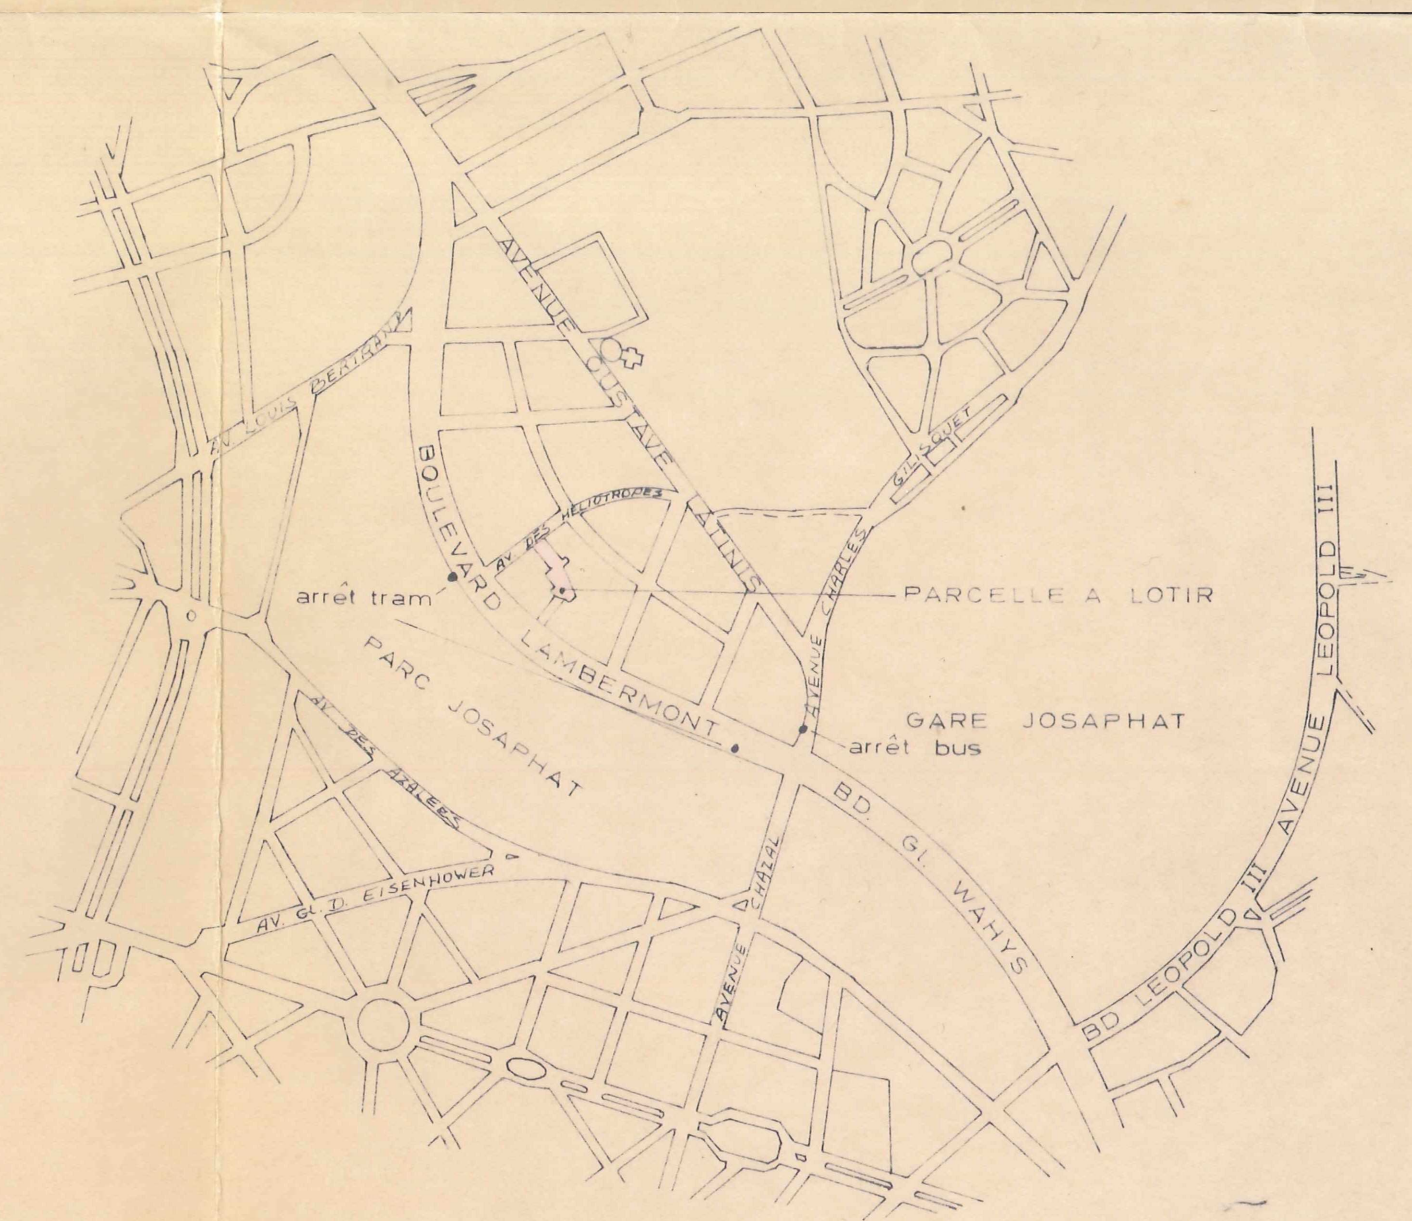

Echelle: 1/10000

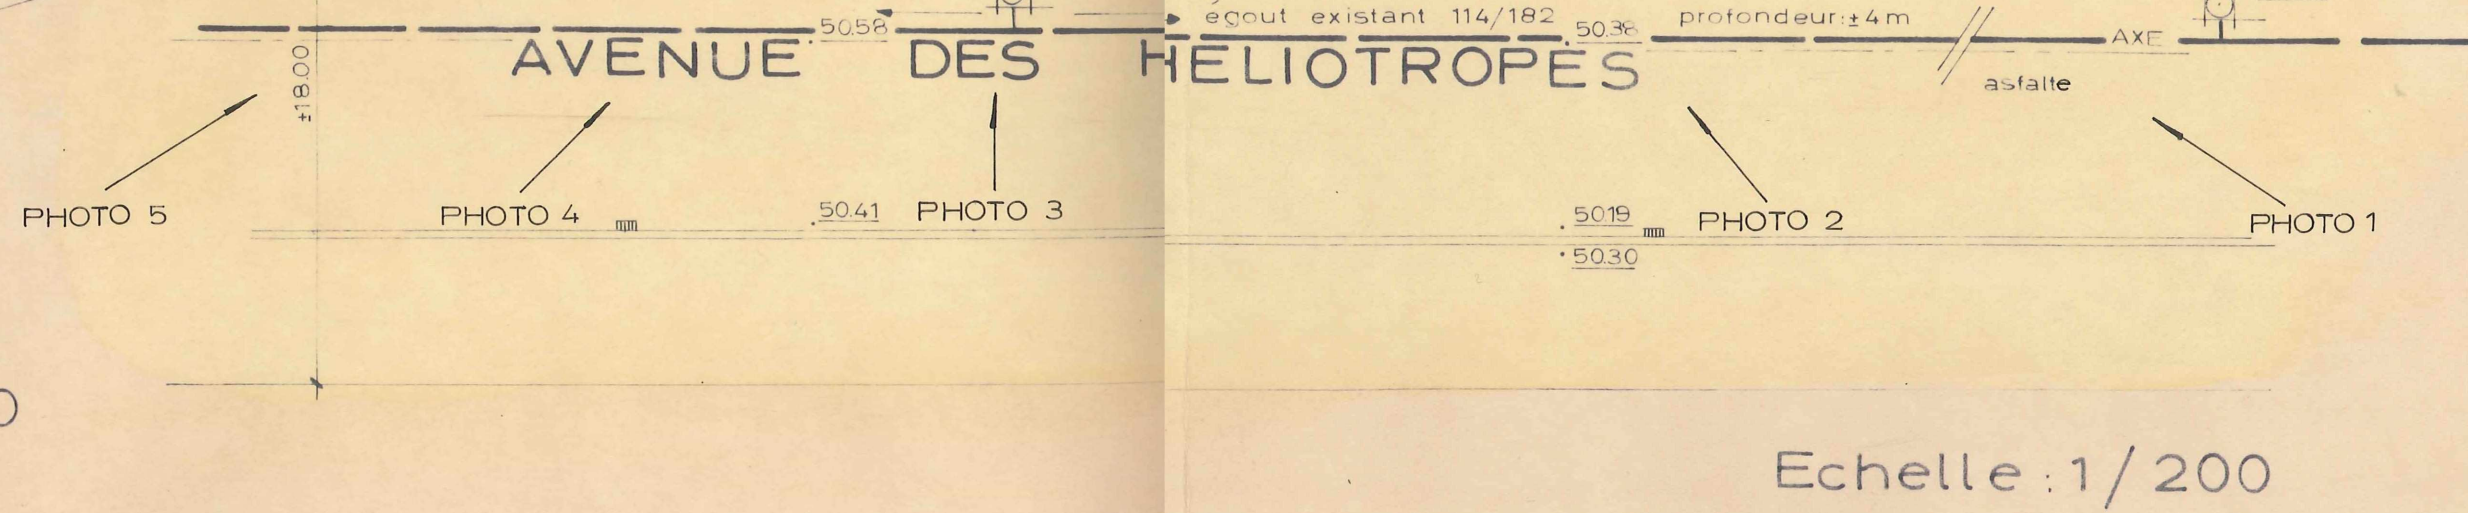

Echelle: 1/200