

Dossier

COMMUNE DE SCHAERBEEK

DEMANDE DE PERMIS D'URBANISME
PERMIS DE LOTIR

PROJET

SCHAERBEEK
27 -11- 2000
Urbanisme
Stedebouw

sis : 112 - 114, rue Gallait à B-1030 Schaerbeek

Maître d'ouvrage : Garage PROBUS sa
(Représentée par Madame Anne SERVRANCKX, Adm. Délégué)
5, place Liedts
B-1030 Schaerbeek
02/215.42.89

Annexes

Vu 7 pages numérotées de 08.5
pour être annexé à notre ordonnance n° 9101/B
Schaerbeek le 13.08.2001
Le Secrétaire communal Le Collège, par délégation
C. Sneylen

Architecte : RenovaS asbl
(Steve Jacobs, architecte)
Cabinet de l'Urbanisme - Hôtel Communal
Place Colignon
B-1030 Schaerbeek
tél. : 02/246.91.60

[Signature]



Dossier : CQ PAV. 2.2

Plan n° : PU 003

Date : 10/08/2000

Echelle : 1/500

PLAN D'IMPLANTATION SITUATION EXISTANTE

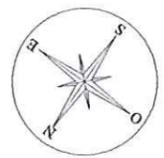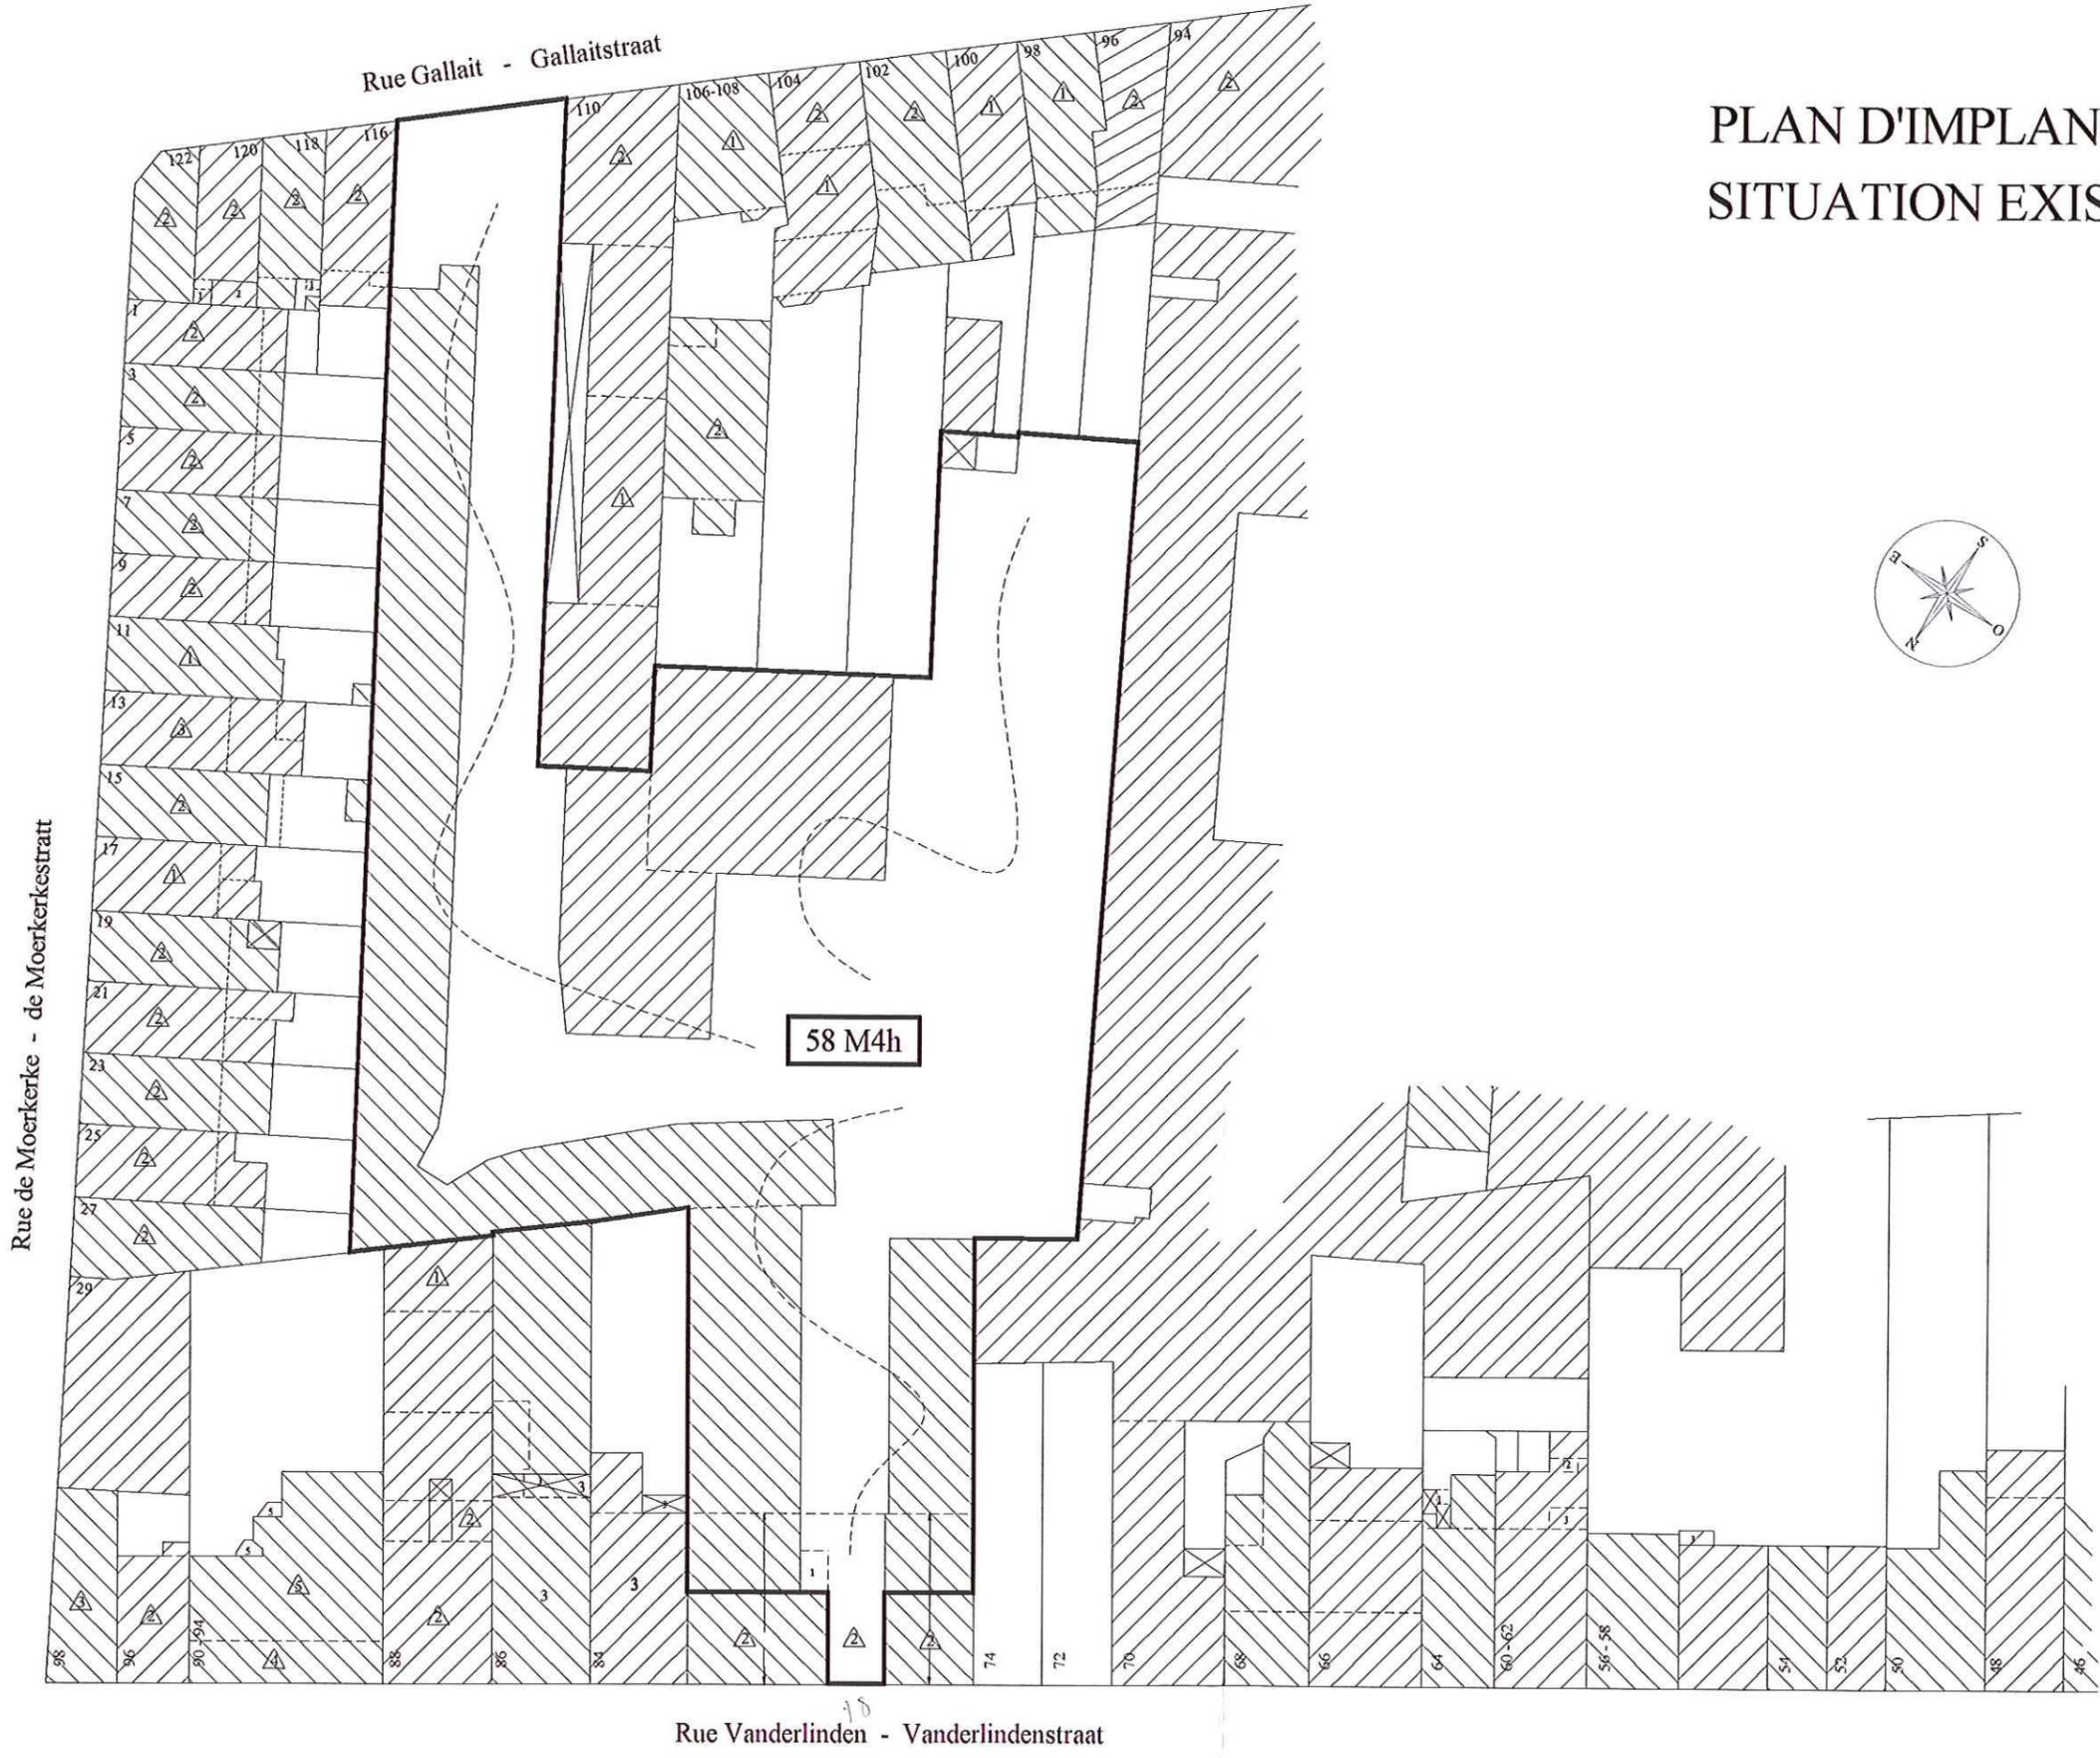

Echelle: 1/500
Schaal: 1/500
(Doss 108DS239 Ind 00)

VOIR PLAN DETAIL
Lot à créer


Rue Gallait - Gallaitstraat

PLAN D'IMPLANTATION SITUATION PROJETEE

Rue de Moerkerke - de Moerkerkestraat




58 M4h

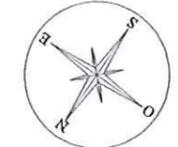


Rue Vanderlinden - Vanderlindenstraat

Echelle: 1/500
Schaal: 1/500
(Dos 108D5239 Ind 00)

VOIRIE COMMUNALE

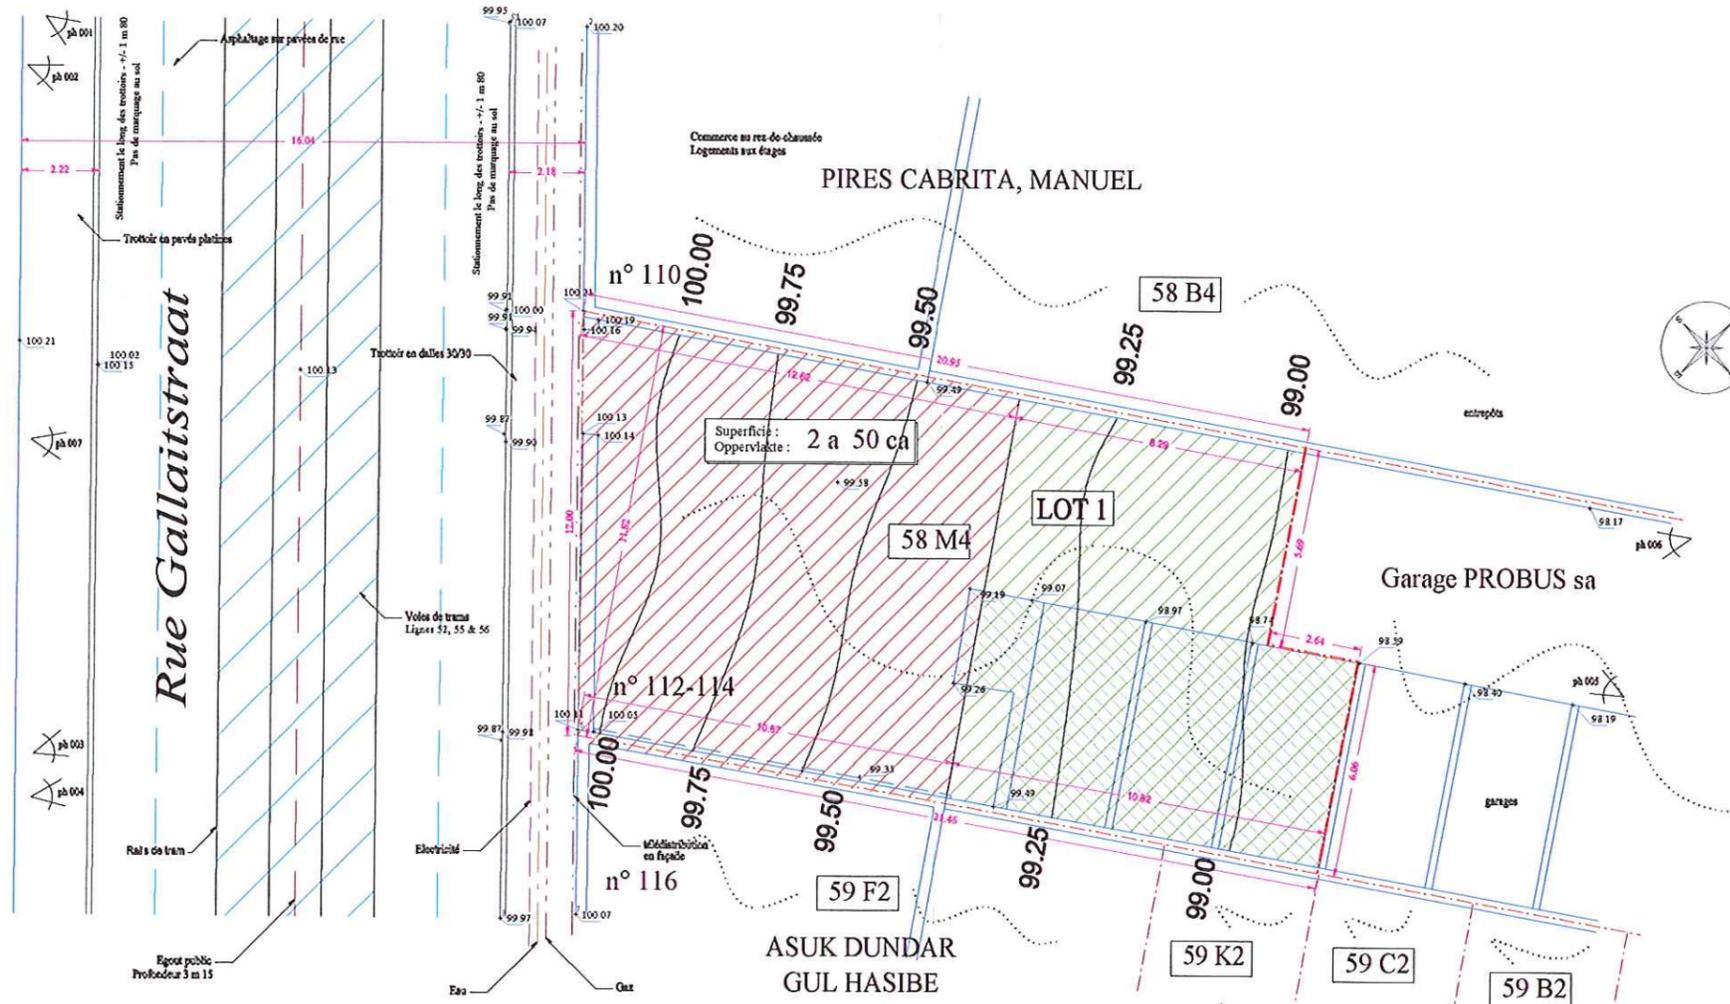

-  Zone à construire
-  Zone de jardin
-  Constructions à démolir

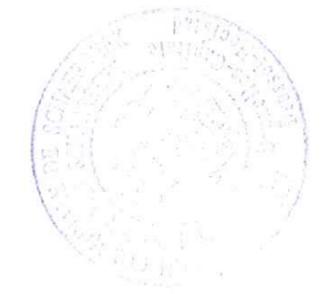

0 5 10
Dossier 108 DS 338 / 991221 / 00