INPLANTING GEWIJZIGD SCHAAL 1/250

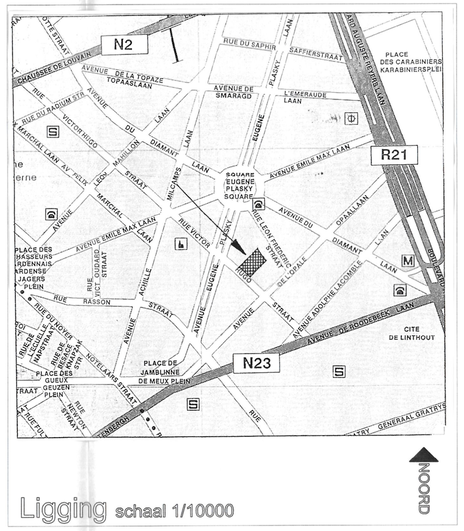

Ligging schaal 1/10000

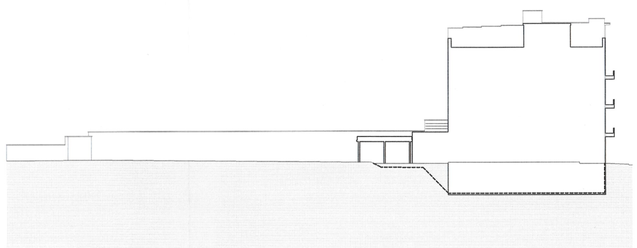

TERREINPROFIEL EE SCHAAL 1/250

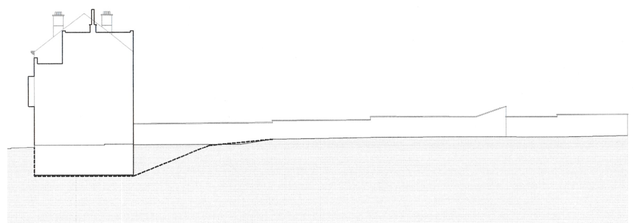

TERREINPROFIEL FF SCHAAL 1/250

ONTWERP

NIEUWBOUW 2 WONINGEN + 3 APP.
VERKAVELINGSAANVRAAG

OPDRACHTGEVER

dhr. Basile Sallustio
Victor Hugostraat 168
1030 Brussel-Schaarbeek
Brussels Hoofdstedelijk Gewest

SCHAARBEEK
24 -07- 2003
Urbanisme Stedebouw N°

BOUWPLAATS

Victor Hugostraat 170-174
1030 Brussel-Schaarbeek
Brussels Hoofdstedelijk Gewest

KADASTRALE SECTIE

Schaarbeek
Sectie C - 151 d 10

Dossier

PLAN	SCHAAL
INPLANTING	1/250
GEWIJZIGDE TOESTAND	
LIGGING	1/10000

WIJZIGINGEN

A. VU POUR ÊTRE ANNEXÉ A NOTRE
B. ORDONNANCE N° 10/274/176 dte. 17/
C. SCHAARBEEK, LE 30. 05. 03
D. LE SECRÉTAIRE COMMUNAL LE COLLÈGE,
E. Par Délégation

MINISTERE DE LA REGION BRUXELLES-CAPITALE
ADMINISTRATION DE L'AMENAGEMENT DU TERRITOIRE
DEPARTEMENT DU DEVELOPPEMENT

OPDRACHTGEVER

ARCHITECT

Niet voor stedenbouw 05/09/2003

ARCHITECT

Ingenieurs en architecten
ARTEX bvba
De Lathouwer, Huygh, De Ridder
Kerkstraat 65
9200 Dendermonde
Tel. : 052/25.53.70
Fax. : 052/25.53.75

DATUM	NR. PLAN
18-07-03	2/2
DOSSIER	
00.0713v	