



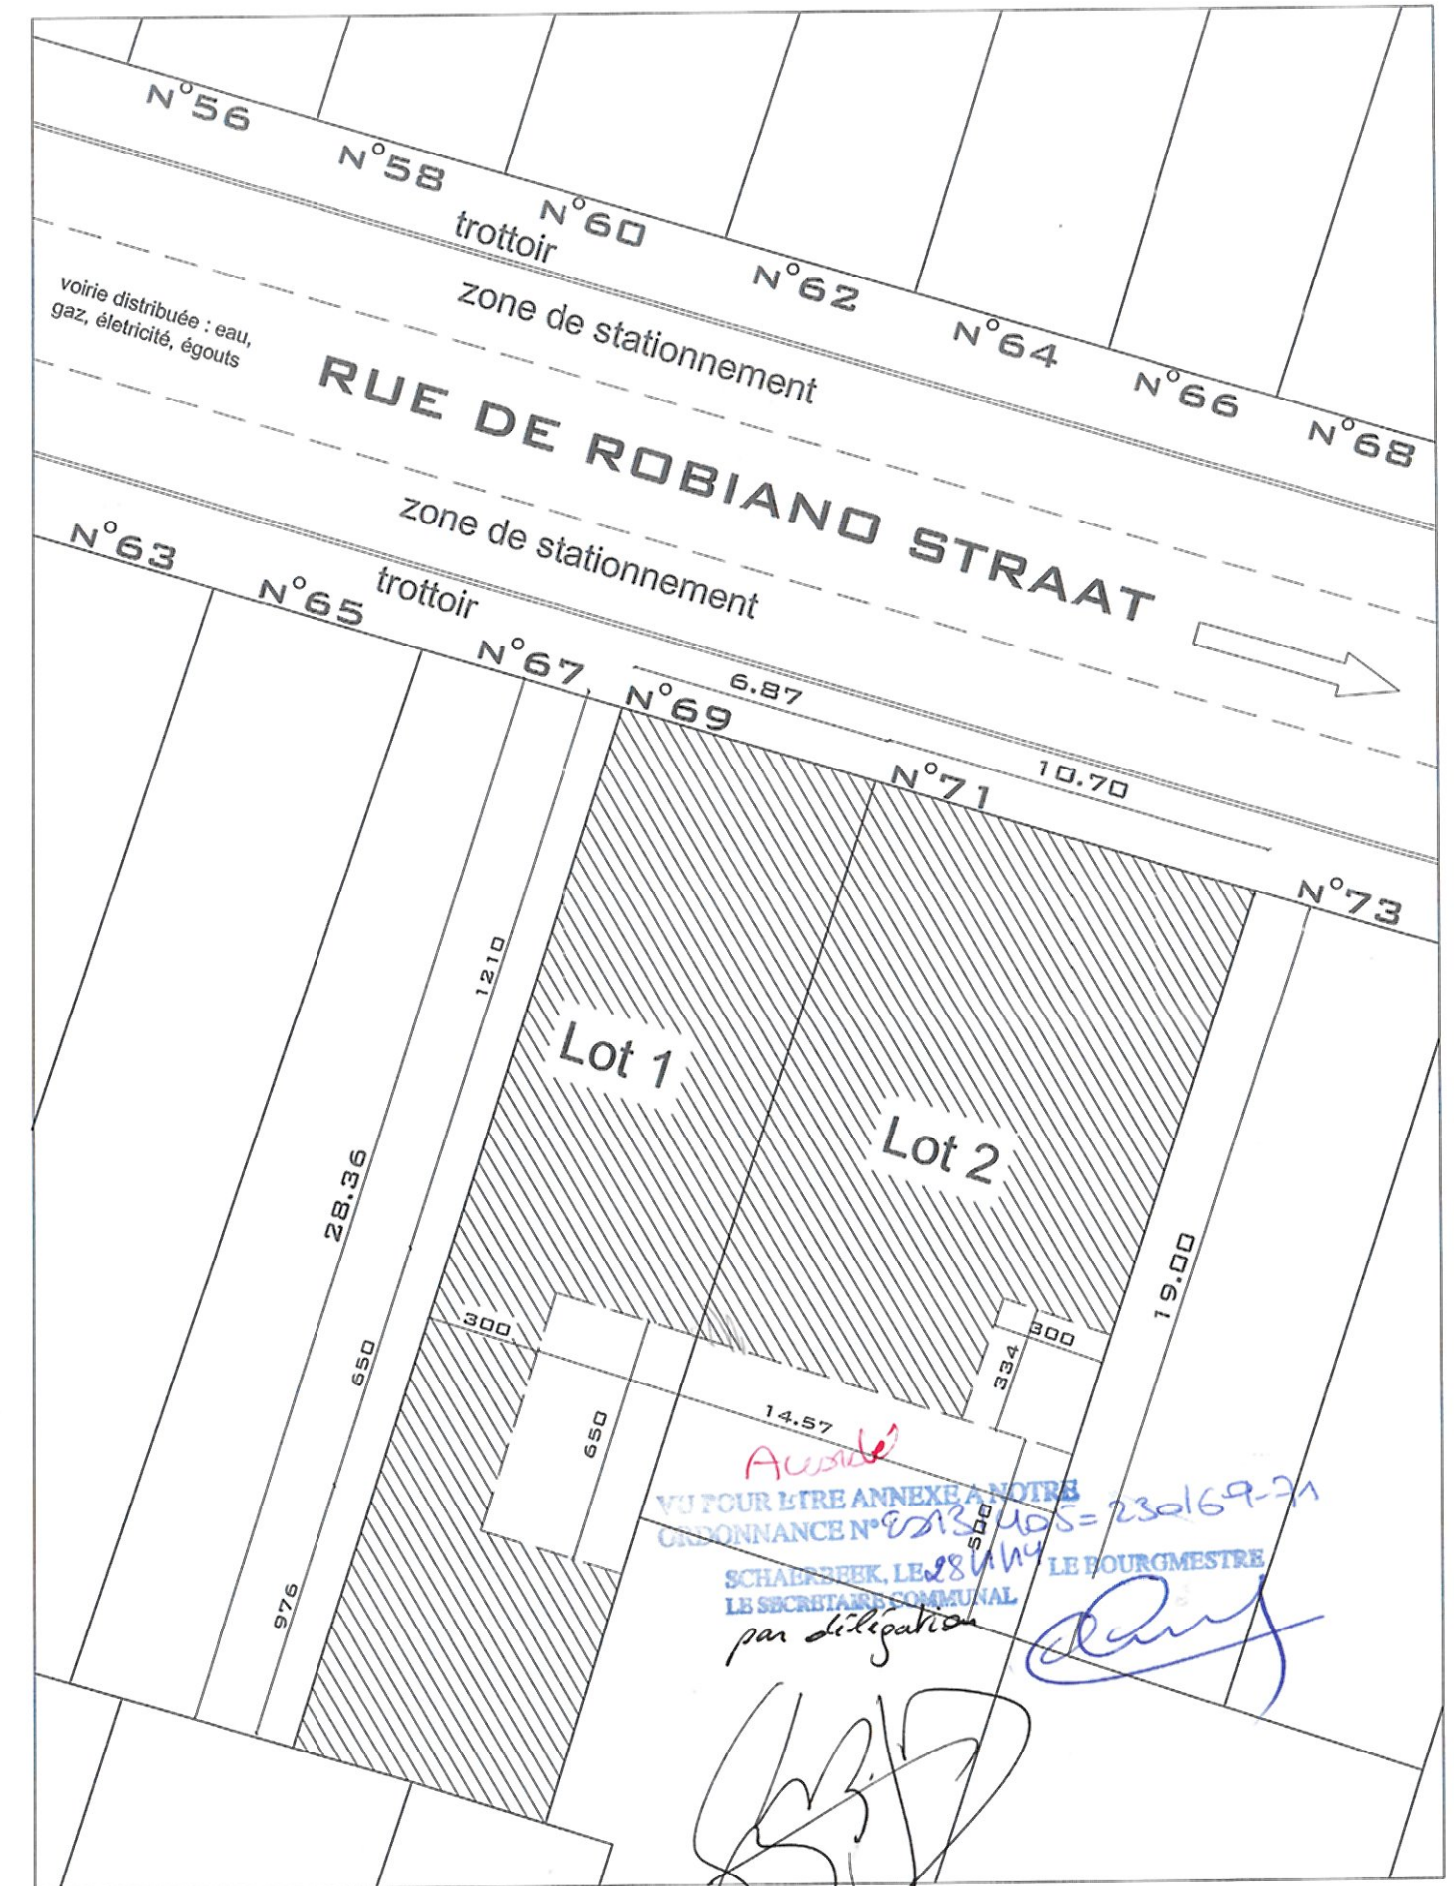

Rue de Robiano n°69

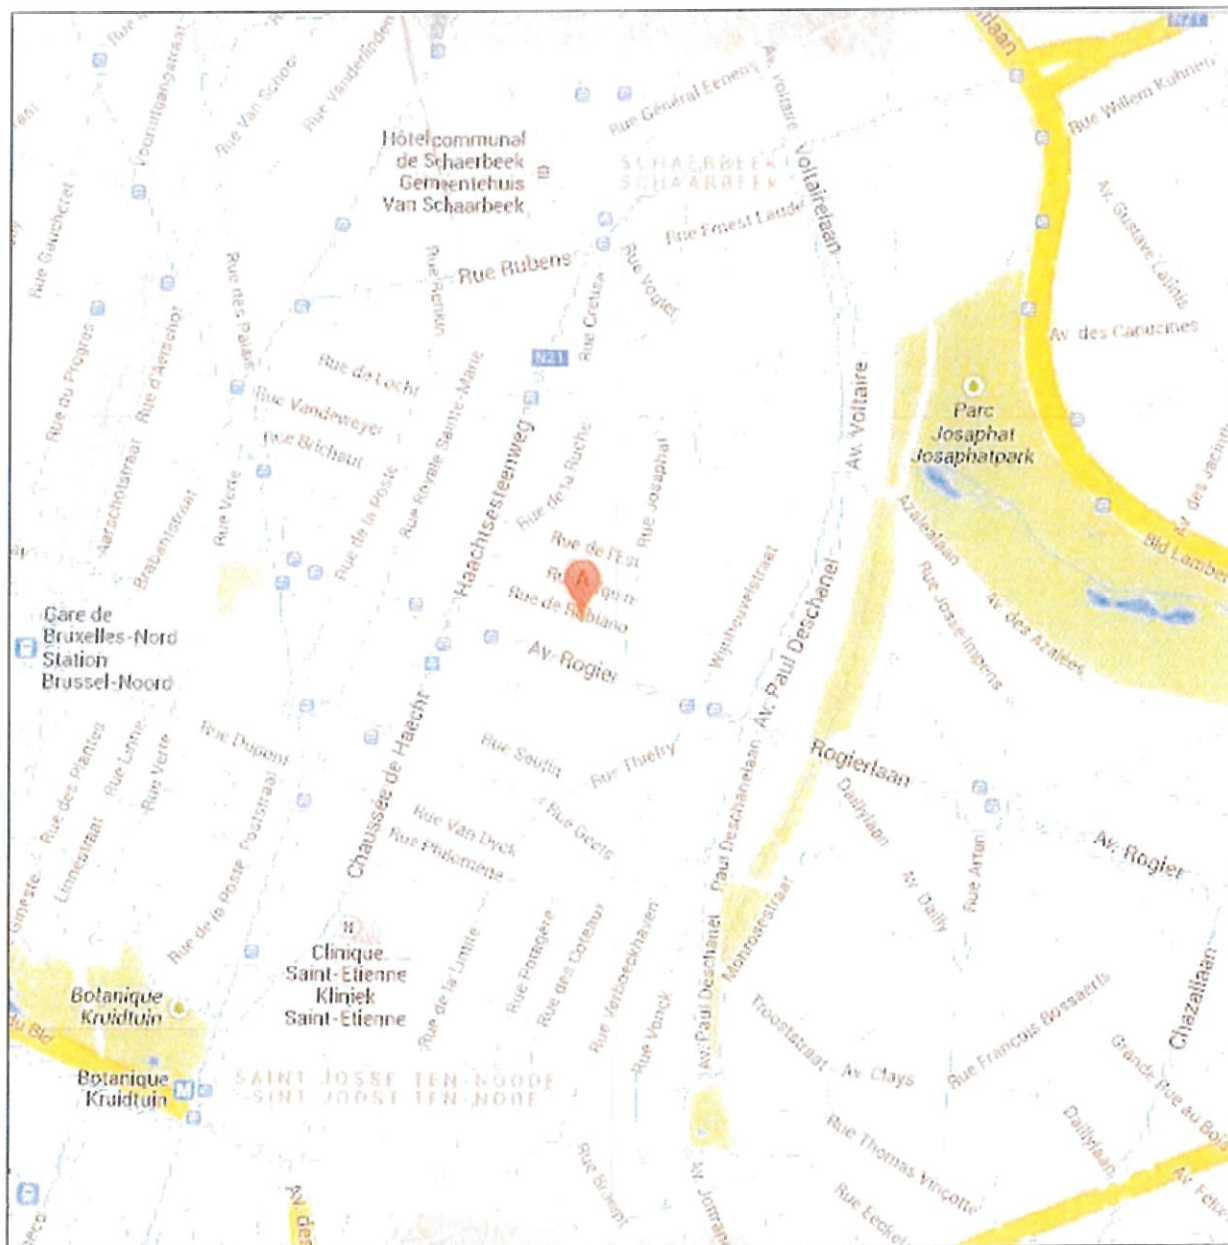

ATELIER D'ARCHITECTURE ESTIA S.P.R.L.

RUE DE L'ÉNERGIE N°36 B/5 GSM: 0475/49.40.70
1070 BRUXELLES TEL: 02/523.40.30

COMMUNE
DE SCHAEERBEEK

DATE
03.10.13

ECHELLE
1/500

DEMANDE DE PERMIS DE LOTIR

4/6


trottoir

zone de stationnement

voirie distribuée : eau,
gaz, électricité, égouts

zone de stationnement

RUE DE ROBIANO

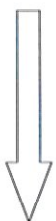

trottoir

N°69

<- 6.87 ->

N°71

<- 10.70 ->

zone de bâtisse

LOT 1
1a 96ca
328P8

NOUVELLE LIMITE MITOYENNE

<- 18.75 ->

GABARIT A-A

zone de bâtisse

LOT 2
2a 6ca
328N9

<- 10.70 ->

GABARIT B-B

<- 19.00 ->

R+3

<- 5.72 ->

h:14,67m

h:14,67m

h:15,85m

h:14,67m

<- 19.13 ->

1a 08ca
328N7

<- 5.72 ->

<- 28.36 ->

<- 9.76 ->

<- 6.87 ->



zone de non aedificandi



zone aedificandi



limite lotissement



axe entre les deux lots

