ASSISTANCE PUBLIQUE
DE BRUXELLES
Sce DES PROPRIÉTÉS
Rue Haute, 298A
BRUXELLES

COMMUNE DE SCHAERBEEK.

GEMEENTE SCHAARBEEK.

SECTION "C"
SECTIE "C"

SCHAAL
ECHELLE : 1/250.
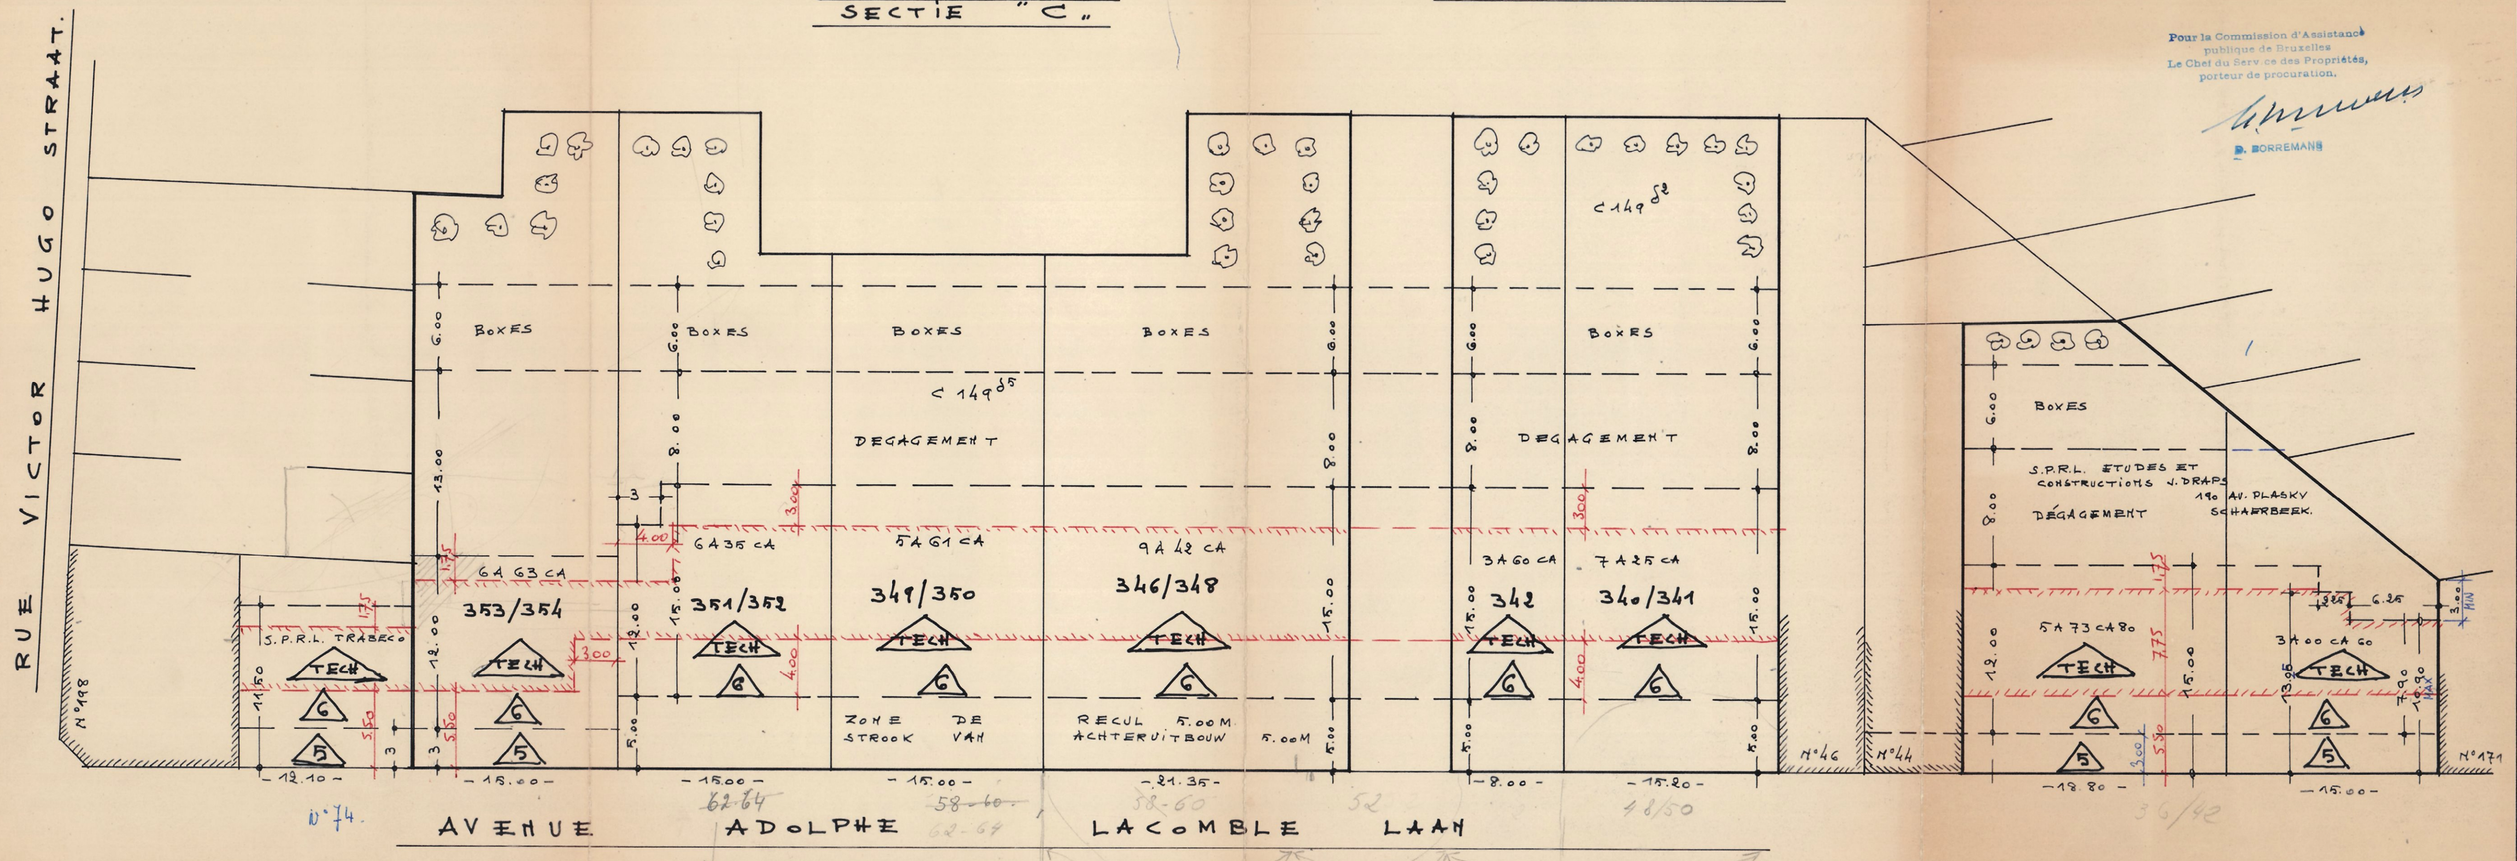
Pour la Commission d'Assistance
publique de Bruxelles
Le Chef du Service des Propriétés,
porteur de procuration.
D. BORREMANS