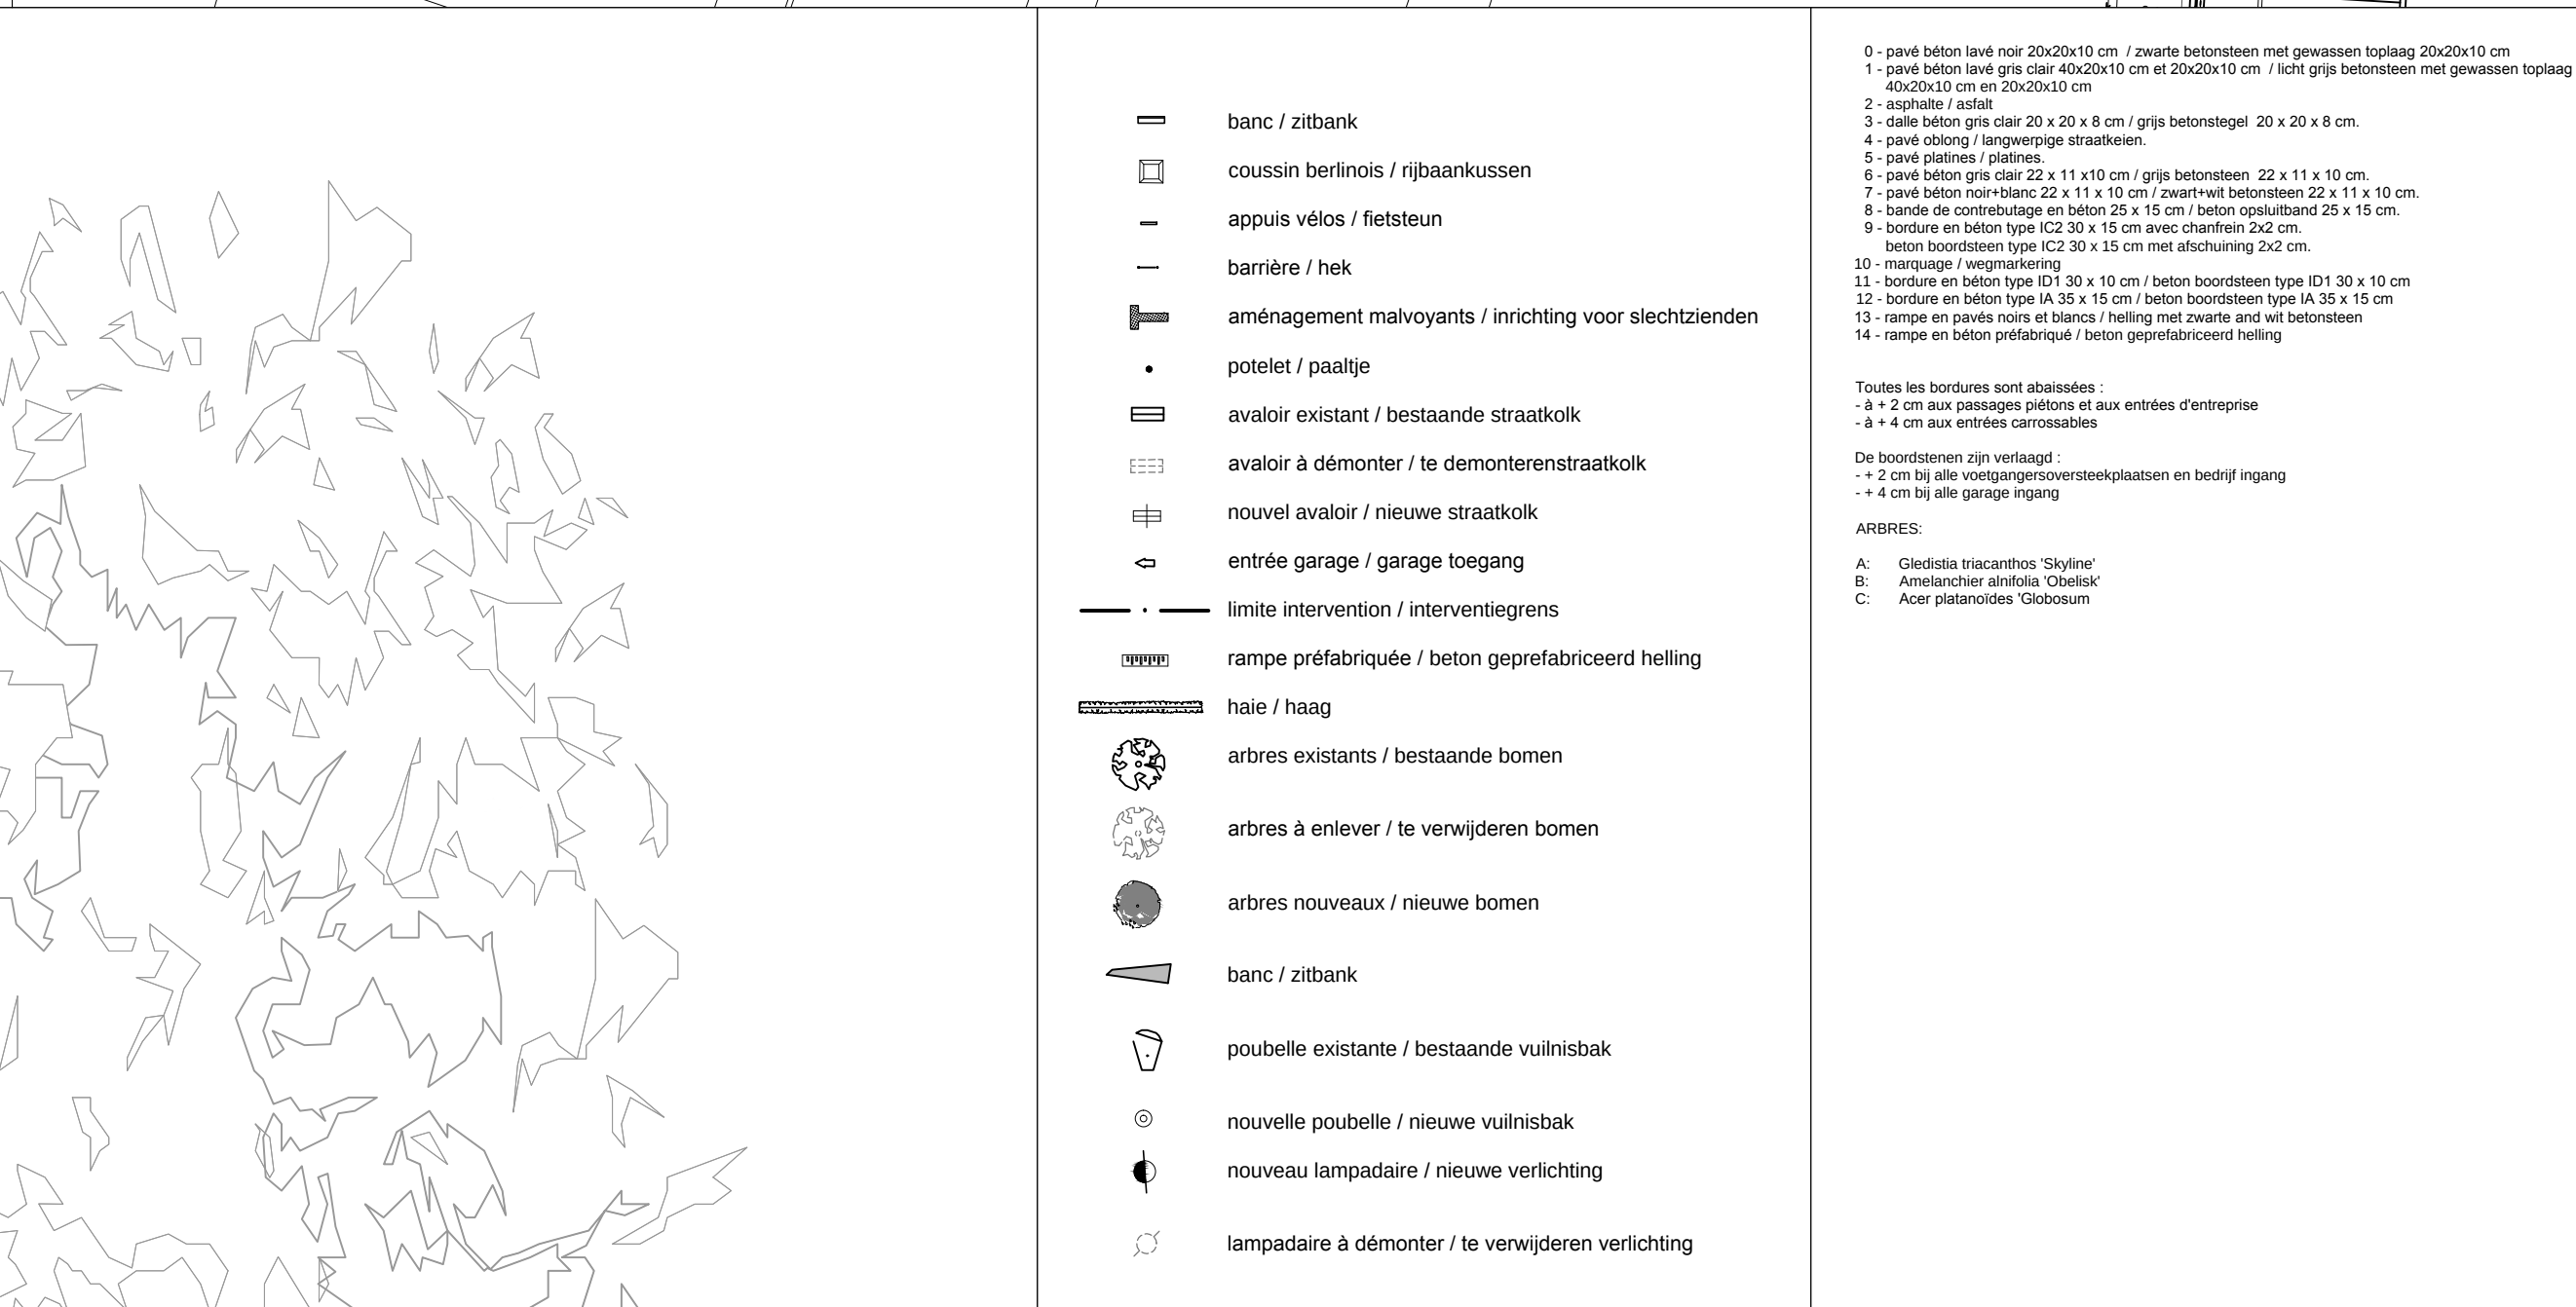


[illegible]

REGION DE BRUXELLES CAPITALE
BRUSSELS HOOFDSTEDELIJK GEWEST

COMMUNE DE SCHAERBEEK
GEMEENTE SCHAARBEEK

Place Colignon, - 1030 Bruxelles - Colignon Plein, 1030 Brussel

Aménagement des voiries Josaphat, Thiérfy,
l'Olivier, Philomène et opérations
d'acupuncture urbaine

Heraanleg van de straten Josafat, Thiéfry,
l'Olivier, Philomène en stedelijke
acupunctuuringrepen

ADJUDICATION
Rues de la Poste, Seutin et Vonck

AANBESTEDING
Straten Post, Seutin en Vonck

Dressé par
Opgemaakt door

Vu par le collège des Bourgmestre et échevins
Gezien door het college van Burgemeester en schepenen

date - datum

espaces mobilités
Rue d'Arion, 22
1050 Bruxelles
Tel : 02/613 13 36
Fax : 02/518 14 24

Laure Vanderbossche

Projet
Project

Plan n°	EM 578/11
Plan nr	

Date - Datum
18/05/2015

Echelle - Schaal
1/200 - 1/20

Modifications - Wijzingen

1	05/06/2015
2	
3	
4	

Coupe AA - situation projetée
Snedes AA - geplande toestand
Rue Seutinstraat