

COMMUNE DE SCHAERBEEK

DEMANDE DE PERMIS DE LOTIR

Propriétaire : M^{me} Peters Julienne-Léontine, dite Jeanny,
Epouse Remience Firmin,
92, rue des Déportés
Arlon

Situation cadastrale : Section B (3^e Division)
n° 225⁹³ (Rue Armand De Roo)

Occupation : Terrain à bâtir utilisé comme jardin


Relief : Terrain d'allure horizontale, se trouvant à
0,60 m env. au-dessus du niveau de la rue
Armand De Roo.

Prescriptions urbanistiques :

- 1- Parcelles d'une façade minimum de 7,00 m.
- 2- Zone de recul de 4,00 m.
- 3- Zone de construction fermée
- 4- Profondeur maximum des bâtisses:
Voir plans au 1/1000 et au 1/200 ci-contre.

*Arlon le 20 mai 1967
La propriétaire
Julienne Peters*

VU POUR ÊTRE ANNEXÉ A NOTRE
ORDONNANCE N° 306/B/Lor/1.5.7/175.
SCHAERBEEK, LE 24. III. 1967
LE SECRÉTAIRE COMMUNAL, LE COLLEGE

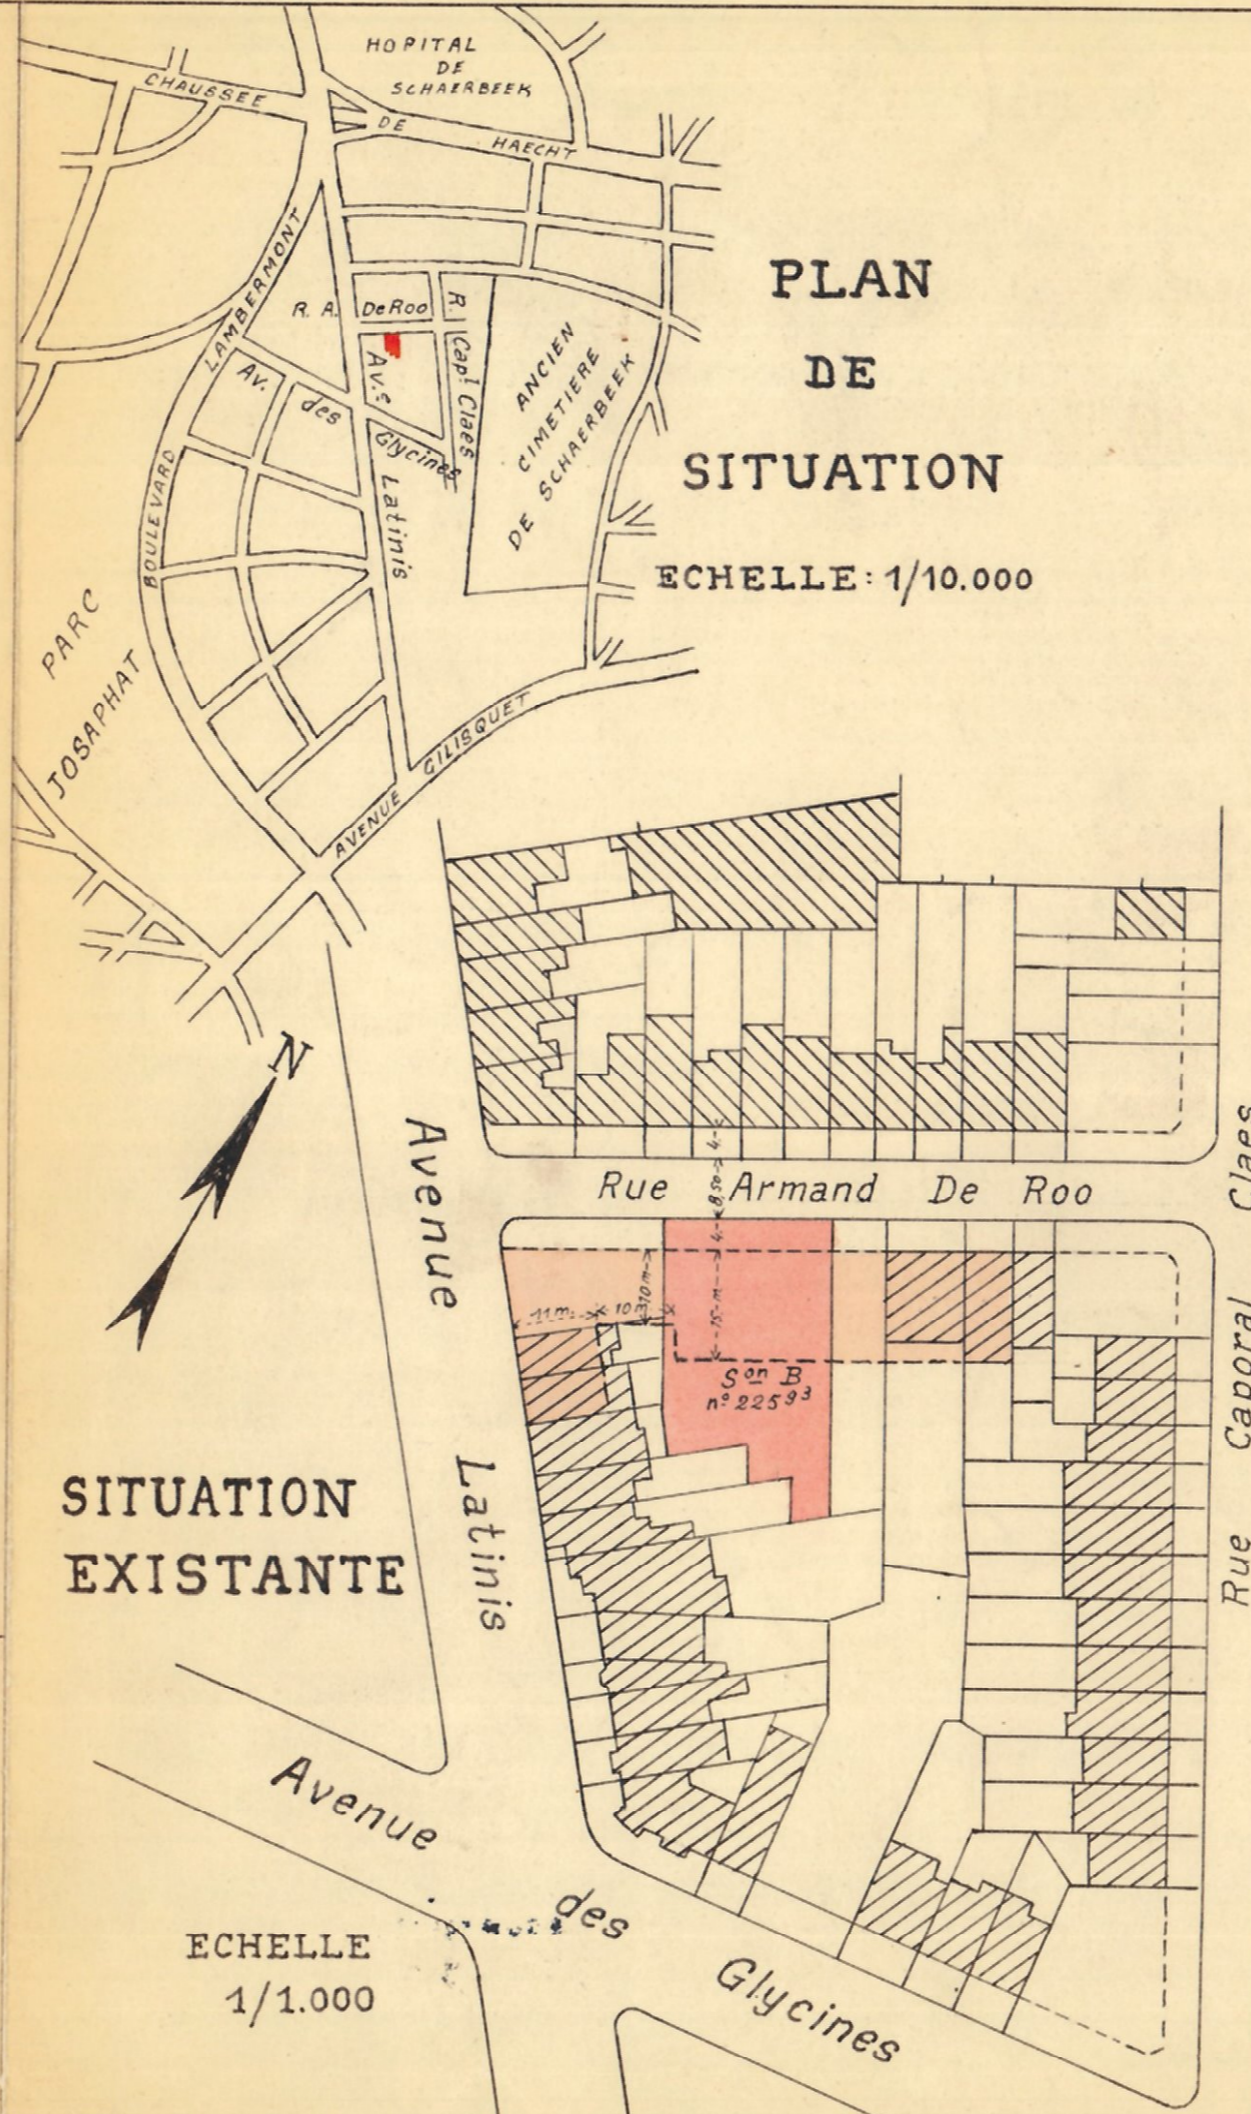

SITUATION EXISTANTE

ECHELLE
1/1.000

