

PLAN G ONTWERPEN TOESTAND


INPLANTING DER ONTWERPEN GEBOUWEN EN STEDEBOUWKUNDEGE VOORSCHRIFTEN.
DEZE ZULLEN BEANTWOORDEN AAN DE VOORSCHRIFTEN VAN HET BIJZONDER PLAN
VAN AANLEG GOEDGEKEURD DOOR K.D. VAN 16.4.73 BLOK NR 354.

VOORNAMELIJKE VOORSCHRIFTEN

- MINIMUM VOORGEVELBREEDTE : 16M50
- VERPLICHTE AANTAL VERDIEPINGEN BOVEN HET GELIJKVOERS : 4
14,50 & 13,50 M. ONDER KROONLIJST - DAK IN TERRASVORM.
- ACHTERUITBOUWSTROOK : 5M00
- MAXIMALE BOUWDIEPTE : 15M00 EN 10M00

Reson om toegevoegd te worden
aan ons besluit Nr. 305/a/339/Blok 354

Schaarbeek, 17.6.1986
De Secretaris, Het College,

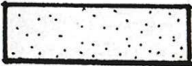

ACHTERUITBOUWSTROOK




ZONE VOOR WONINGBOUW (GESLOTEN.)



ZONE VAN HOERTJES EN TUINEN.

G. LATINISLAAN

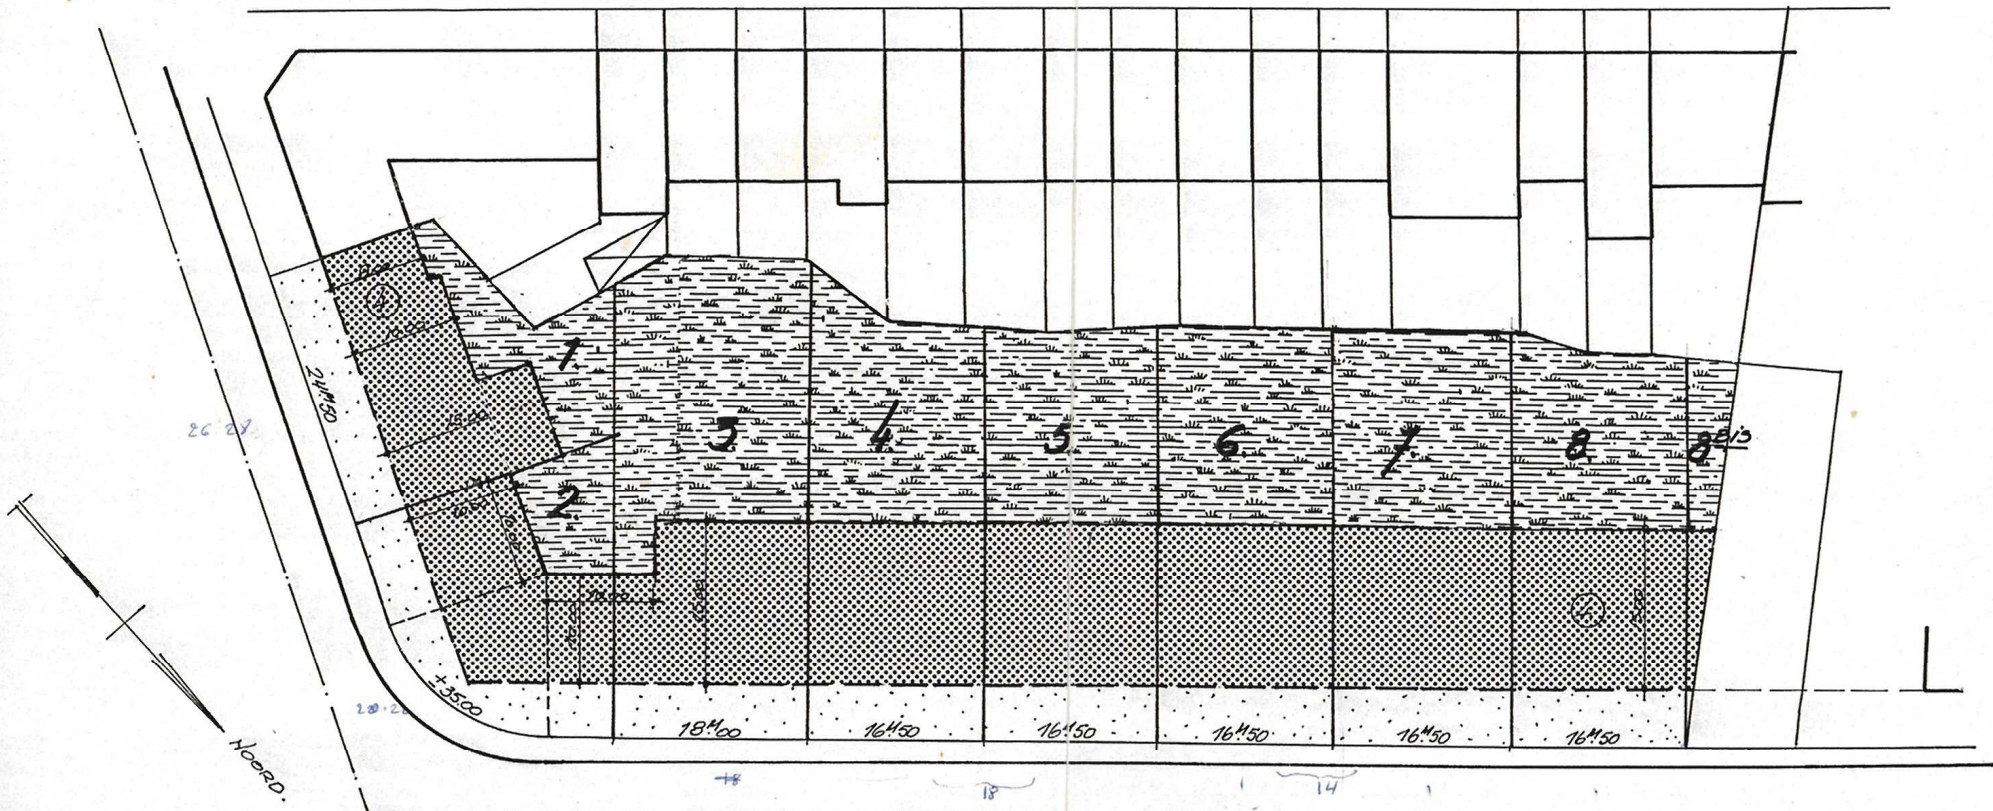

FREESIADREEF

SCHAAL : 1/500

SCHAARBEEK

- 5 -06- 1986

Secretariat
Secretarie N°