


0 25 50

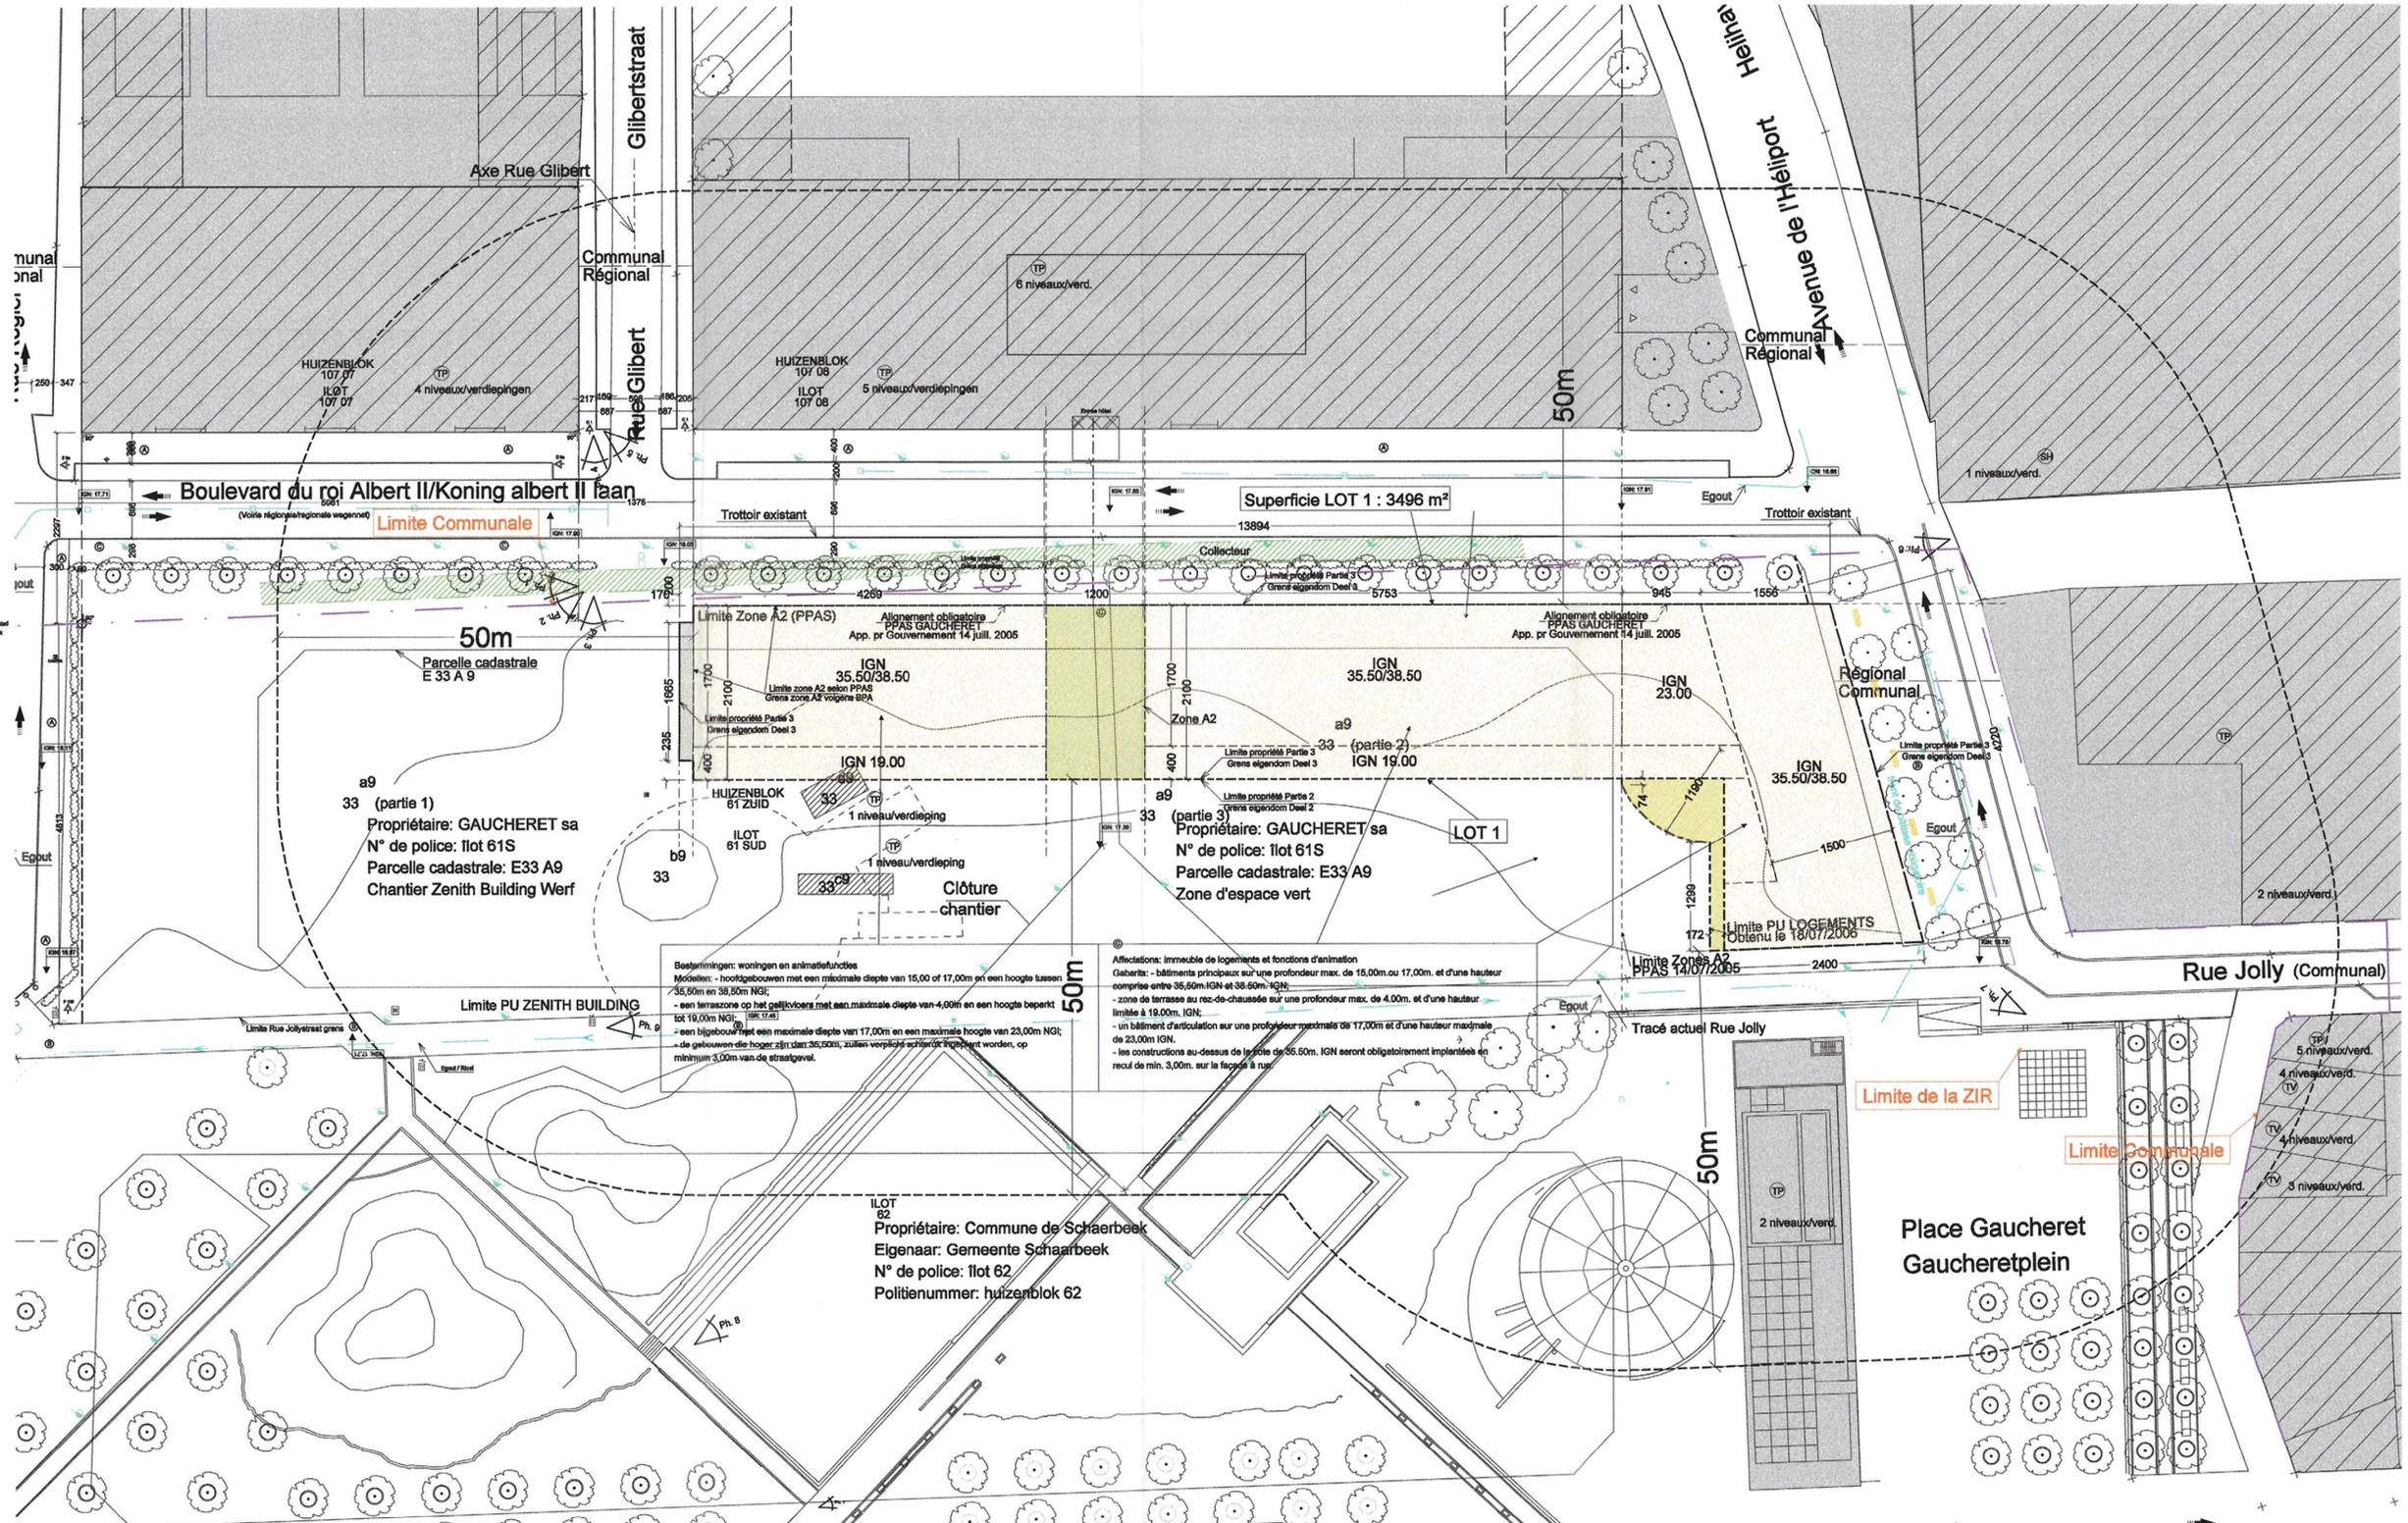

Legend:

- Zone de Bureaux
- Zone de voies
- Zone d'accès carrossable aux immeubles
- Zones d'espace vert
- Zone d'espace vert constructible en sous-sol
- Zone d'habitat
- Zone d'équipement d'intérêt collectif ou de services publics
- Gazon
- Zone d'intervention
- Objet de la demande Permis Zonith Building
- Nouvel Alignement PPAS GAUCHERET
- Alignement à conserver PPAS GAUCHERET
- Limites de Zones PPAS GAUCHERET
- Alignements à supprimer PPAS GAUCHERET
- Limite ZIR
- Limite Communale
- Limite de Zone A2 PPAS 14/07/2005
- Objet de la demande
- Dalle béton 30/30
- Pavés
- Dolomie
- Avaloir
- Toits plats
- Toits à versants
- Toits en sheds
- Photos
- Luminaire
- Bancs
- Poubelles
- Arbres
- Halles
- Egouts
- Electricité
- Belgecom
- Eau
- Collecteur
- Egouts

Les dimensions des éléments de structure indiquées sur le présent document sont données à titre indicatif. En cas de contradiction avec les plans de stabilité, seule ces derniers font foi. Toutes les dimensions et pentes sont à prendre et à vérifier sur place par les différentes entreprises

MODIFICATION	DATE	DESS.	CONC.
A			
B			
C			
D			
E			
F			
G			
H			
J			

Dossier

OBJET: LOTISSEMENT - FONCTIONS : LOGEMENTS ET COMMERCES
Boulevard du Roi Albert II, îlot 61S - 1 0 3 0 SCHAERBEEK

ACCUSE
DU POUVOIR ÊTRE ANNEXÉ À NOTRE
ORDONNANCE N° 1401/61/2006

SCHAERBEEK LE 13 mai 2006
LE SECRÉTAIRE COMMUNAL LE BOURGMESTRE
Par Délégation


GAUCHERET SA

Ch. de la Hulpe, 130 bte 2 - 1000 - Bruxelles
Terhulpensesteenweg 130 bus 2 - 1000 Bruxelles
TEL : +32 (0) 2 660 00 70 - FAX : +32 (0) 2 675 50 42

ARCHITECTES / ARCHITECTEN
CERAU sprl

Av. des Courses, 20 bte15 - 1060 - Bruxelles
Tel : +32 (0) 2 673 60 72 - Fax : +32 (0) 2 673 01 46
Email : cerau@cerau.be

CERAU
ARCHITECTS PARTNERS

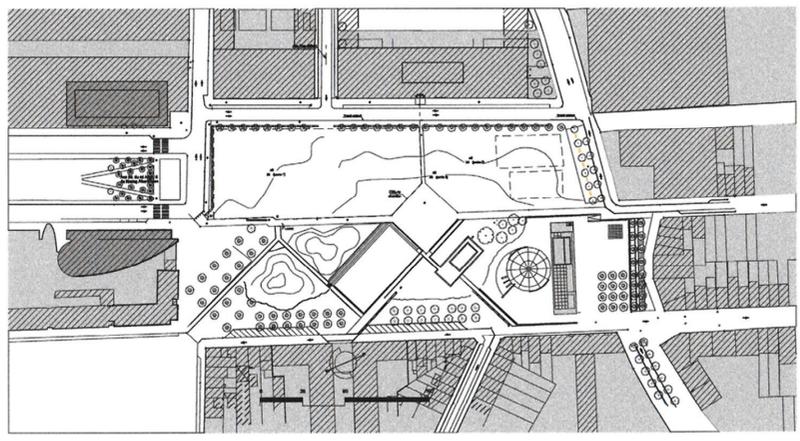

PLAN DE LOTIR

AR EMETTEUR PL DISCIPLINE 004 ETAGE LO NUMERO 01 INDICE EX STADE

Echelle : 1/500 date : 20 12 2006