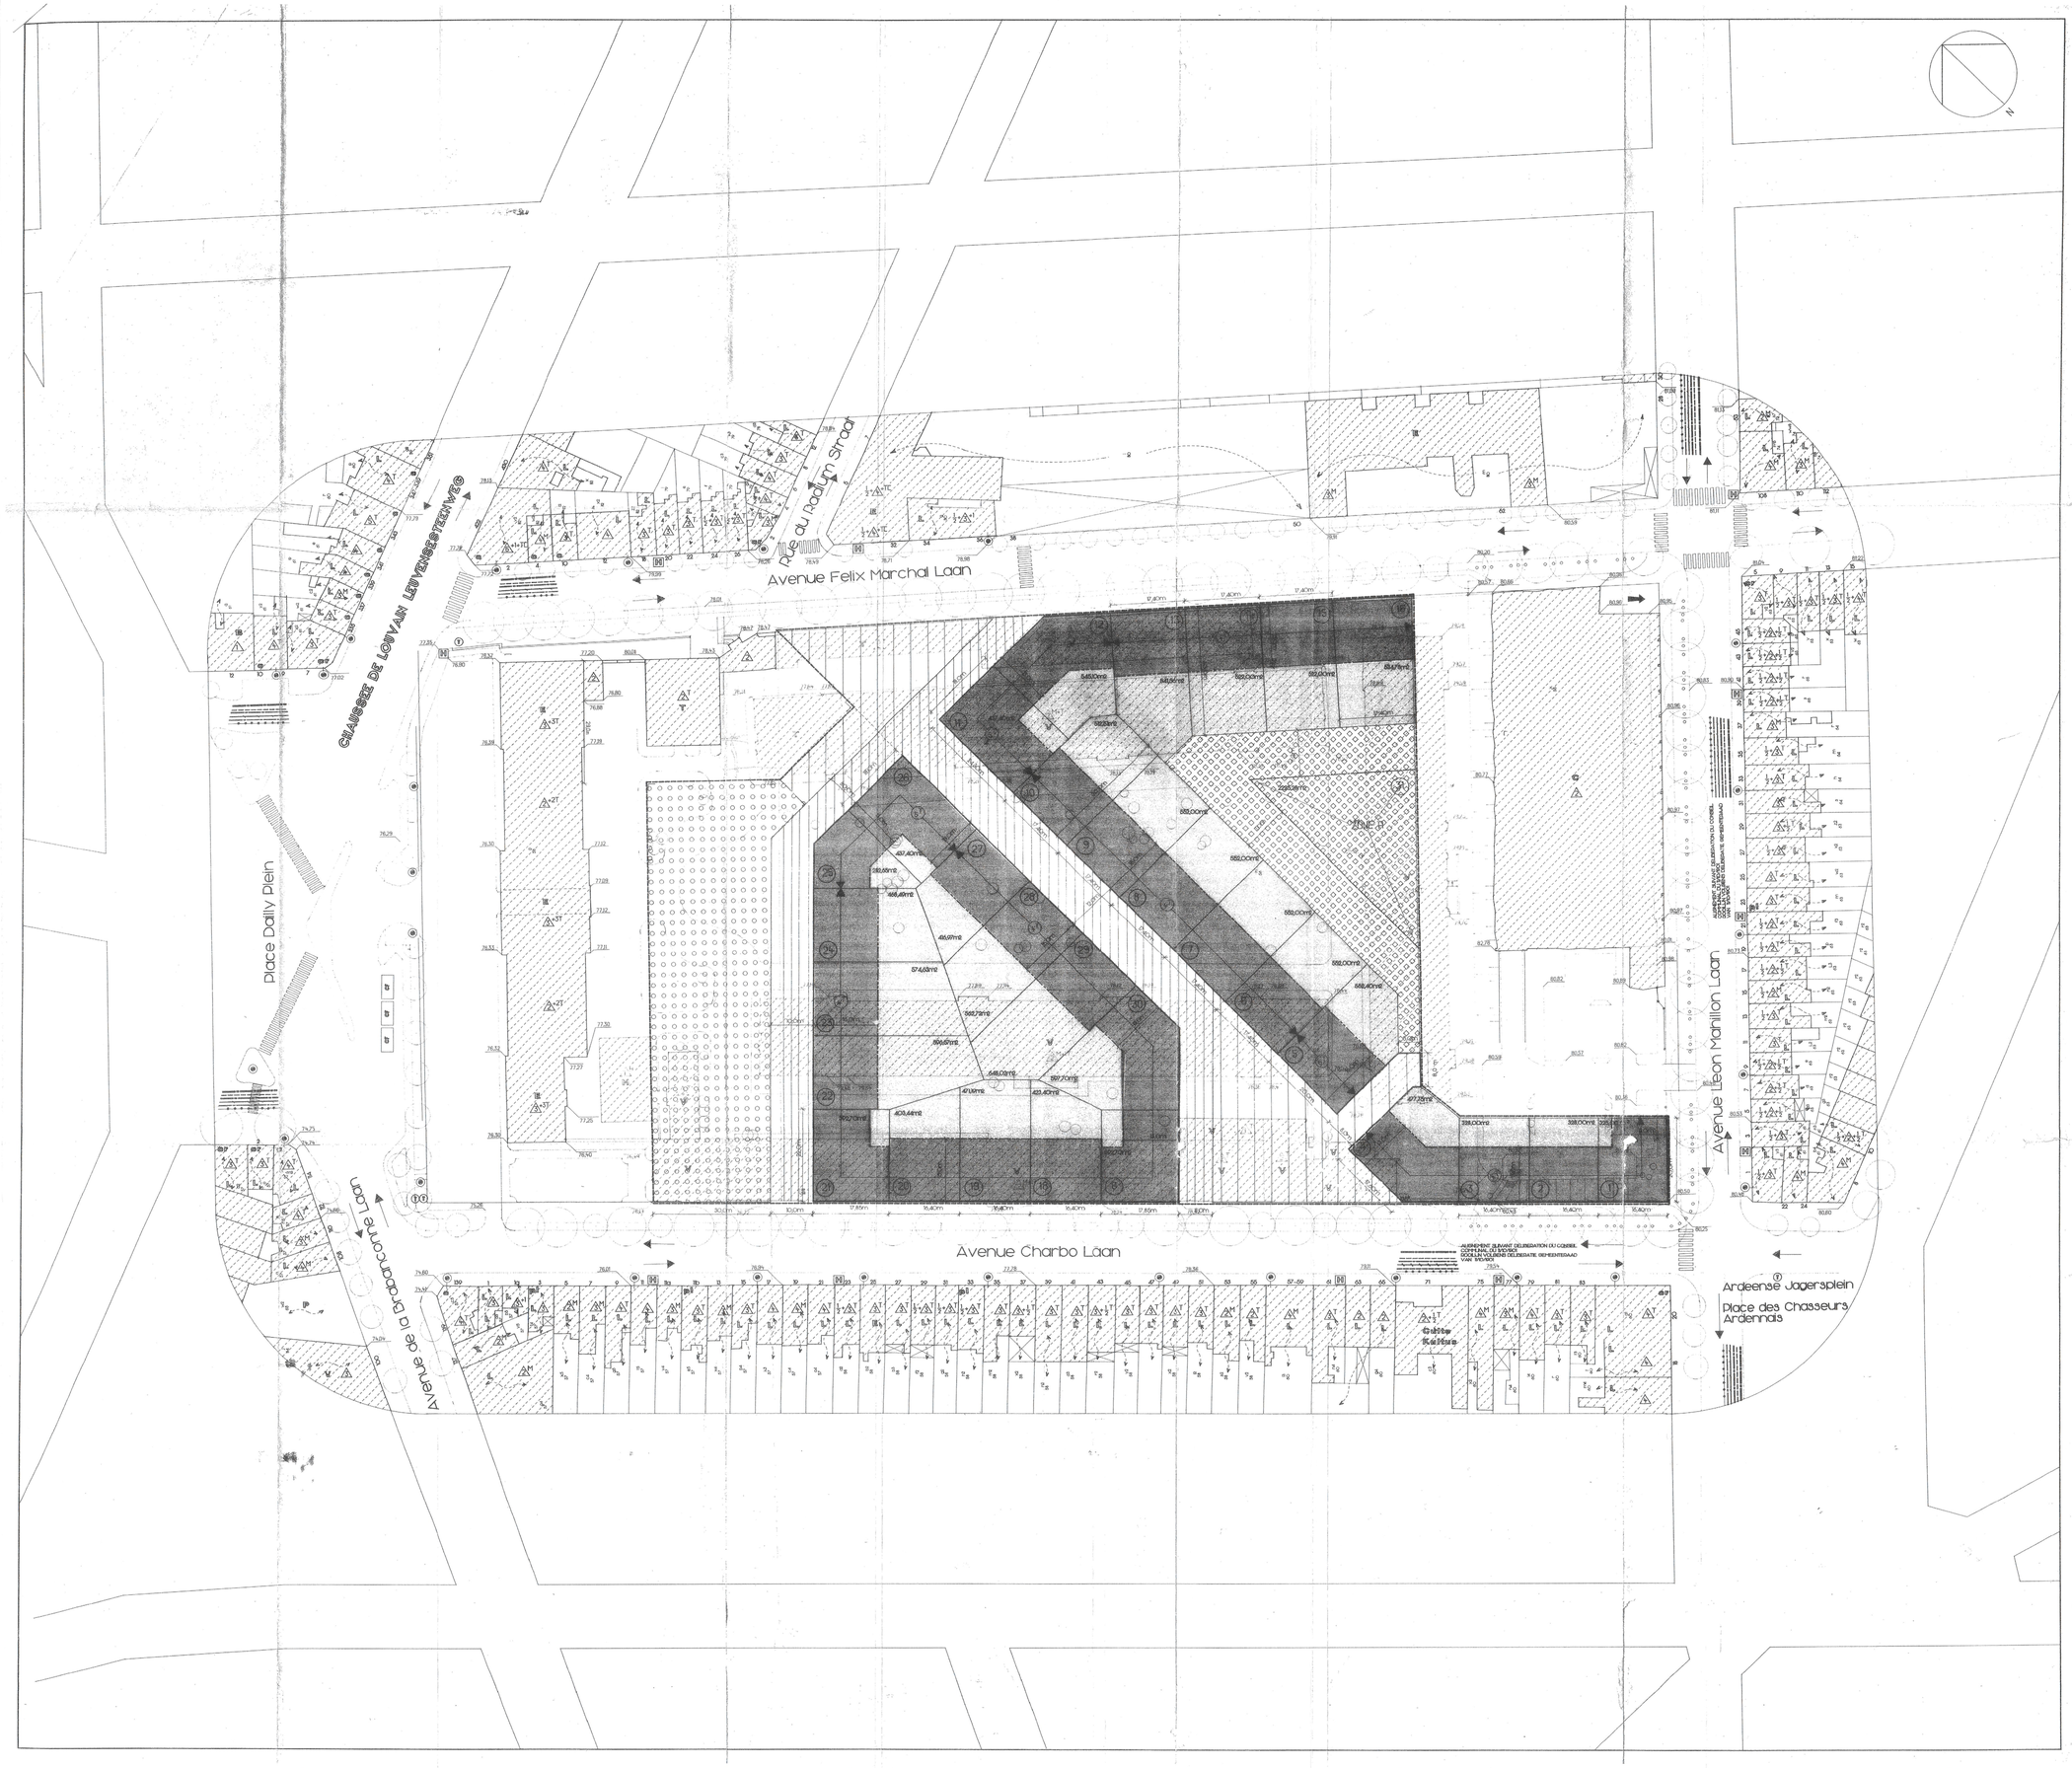

LEGENDE

SITUATION EXISTANTE/BESTAANDE SITUATIE

GENERALITES/ALGEMEENHEDEN

- Limite du projet / Grens van het ontwerp
- Alignement / Bouwlijn
- Limite des parcelles, limite du b. / Perceelsgrens, grens van de bebouwing
- Cour couverte / Overdekte koer
- Numéro des parcelles cadastrales / Kadasternummer
- Numéro de police / Huisnummer
- Niveau, m / Peil (mtt)
- Talus / Helling
- Voirie régionale / Regionale weg
- Voirie communale / Gemeenteweg

DESSERTE DES RESEAUX/NETWERK

- Réseau d'électricité / Electriciteitsnet
- Appareil d'éclairage public / Openbare verlichtingsuitrust
- Appareil d'éclairage public mural / Openbare verlichtingsuitrust op gevels
- Cabine d'électricité / Electriciteitscabine
- Réseau de gaz / Gasnet
- Réseau du téléphone / Telefoonnet
- Cabine de téléphone / Telefooncel
- Réseau radio et télévision / Radio- en televisienet
- Réseau de distribution d'eau / Drinkwaternet
- Réseau d'évacuation des eaux usées / Afvoerkanaal voor het
- Hydrant / Hydrant

GABARITS/BOUWPROFIELEN

Nombre de niveaux hors sol, type de toiture, hauteur bâtiment, hauteur de vérandas, dévoirs / Aantal bovengronse verdiepingen, dakvorm

- A toiture plate / Met plat dak
- Avec toiture à versants / Met helling dak
- Avec toiture à la Mansard / Met Mansarddak
- Avec étage(s) en recul / Met verdiepingen in achteruitbouw
- Avec étage technique / Met technische verdiepingen
- Avec niveau semi-enterré / Met half ondergronse bouwlaag
- Avec niveau partiellement situé dans la toiture / Met gedeeltelijk in het dak gelegen bouwlaag
- Hangar/loods

CIRCULATION

- Indication du sens de circulation / Aanduiding van de richting van het verkeer
- Aires de stationnement / Parkeerplaatsen
- Sortie de parking / Uitrit van een parking
- Dispositif de trafic / Verkeersremmer
- Dallage / Dallage
- Passage piétons / Voetgangersdoorgang

AFFECTATIONS/BESTEMMINGEN

- Affectation du rez-de-chaussée lorsqu'elle est distincte de celle des étages / Bestemming van het gelijkvloers wanneer ze verschilt van deze van de verdiepingen
- L — Habitation / Wonen
- V — Vide / Leeg
- PL — Profession libérale / Vrij beroep
- B — Banque / Bank
- C — Commerce / Handel
- T — Théâtre / Theater
- CP — Friture mobile / Mobiele frituur
- E — Equipement / Uitrusting
- G — Garage

VEGETATION/BEPLANTING

- Arbre à haute tige existant / Bestaande hoogstam

PROJET DE LOTISSEMENT / VERKAVELINGSPROJEKT

- Alignement / Bouwlijn
- Limites arrières de constructions / Limieten van de achterbouwen
- (27) Numéro de lot / Lotnummer
- Limite de la parcelle / Perceelsgrens
- (4) Nombre de niveaux sous corniche obligatoires / Aantal verplichte bouwlagen onder kroonlijst
- Limite de la zone A / Limiet van het gebied A
- 100 m — Côté projet (mt) / Hoofdlijn projekt (mt)
- Zone de construction / Bouwzone
- Zone de cours et jardins / Gebied voor koeien en tuinen
- Zone d'espace vert public / Openbare groene ruimte
- Zone d'espace public en intérieur d'îlot / Openbare ruimte in binnengebied
- Zone de voirie et de place publique / Gebied voor wegens en openbare plein
- 464,98 m2 — Surface de la parcelle (mt) / Oppervlakte van het perceel (mt2)

BRUSSELS HOOFDSTEDELIJK GEWEST
REGION DE BRUXELLES - CAPITALE

GEMEENTE SCHAARBEEK
COMMUNE DE SCHAERBEEK

SCHAARBEEK
22-11-2004
AANGEKOMEN
ARRIVE

LOTISSEMENT-VERKAVELING

CASERNE PRINCE BAUDOUIN - PRINS BOUDEWIJNKAZERNE

Délimité par le bâtiment à front de place et les avenues Léon Mahillon (SA Delhaize), Félix Marchal et Charbo

Begrensd door het voorgebouw en de Léon Mahillonlaan (NV Delhaize), de Félix Marchallaan en de Charboolaan

LOTISSEUR-VERKAVELAAR:

Société du logement de la Région Bruxelloise
Brusselse Gewestelijke Huisvestingsmaatschappij

President/Voorzitter
P. VAN DEN BROEK
Président

Vice-President-Administrateur délégué/
Ondervoorzitter-Afgevaardigd Bestuurder
J.P. CORNELISSEN
Administrateur-délégué

rue Jourdan 45-Jourdanstraat 45
Bruxelles 1060 Brussel

Tel : 02/533.19.11
Fax : 02/533.19.00

ARCHITECTES-ARCHITECTEN :

B O A

Architecte
Johan Van Dessel

Collaborateur/ medewerker:
Marc Gemoets

Rue de l'Etuve 30-Stoofstraat 30
Bruxelles 1000 Brussel

Tél : 02/513.77.95
Fax : 02/511.46.04

ECHELLE :
SCHAAL: 1/500

DATE :
DATUM : 15/12/94

A. Mod. réunion/ wij. vergadering 22/02/95

B C D E F G H I J K L M N O P Q R S T U V W X Y Z

DEMANDE DE PERMIS DE LOTIR
AANVRAAG TOT VERKAVELINGSVERGUNNING

TRACE DES LOTS
ONTWERP VAN DE LOTEN

94.0394/U

2

TRACE ORIGINAL ⚠ NE PAS DONNER.