
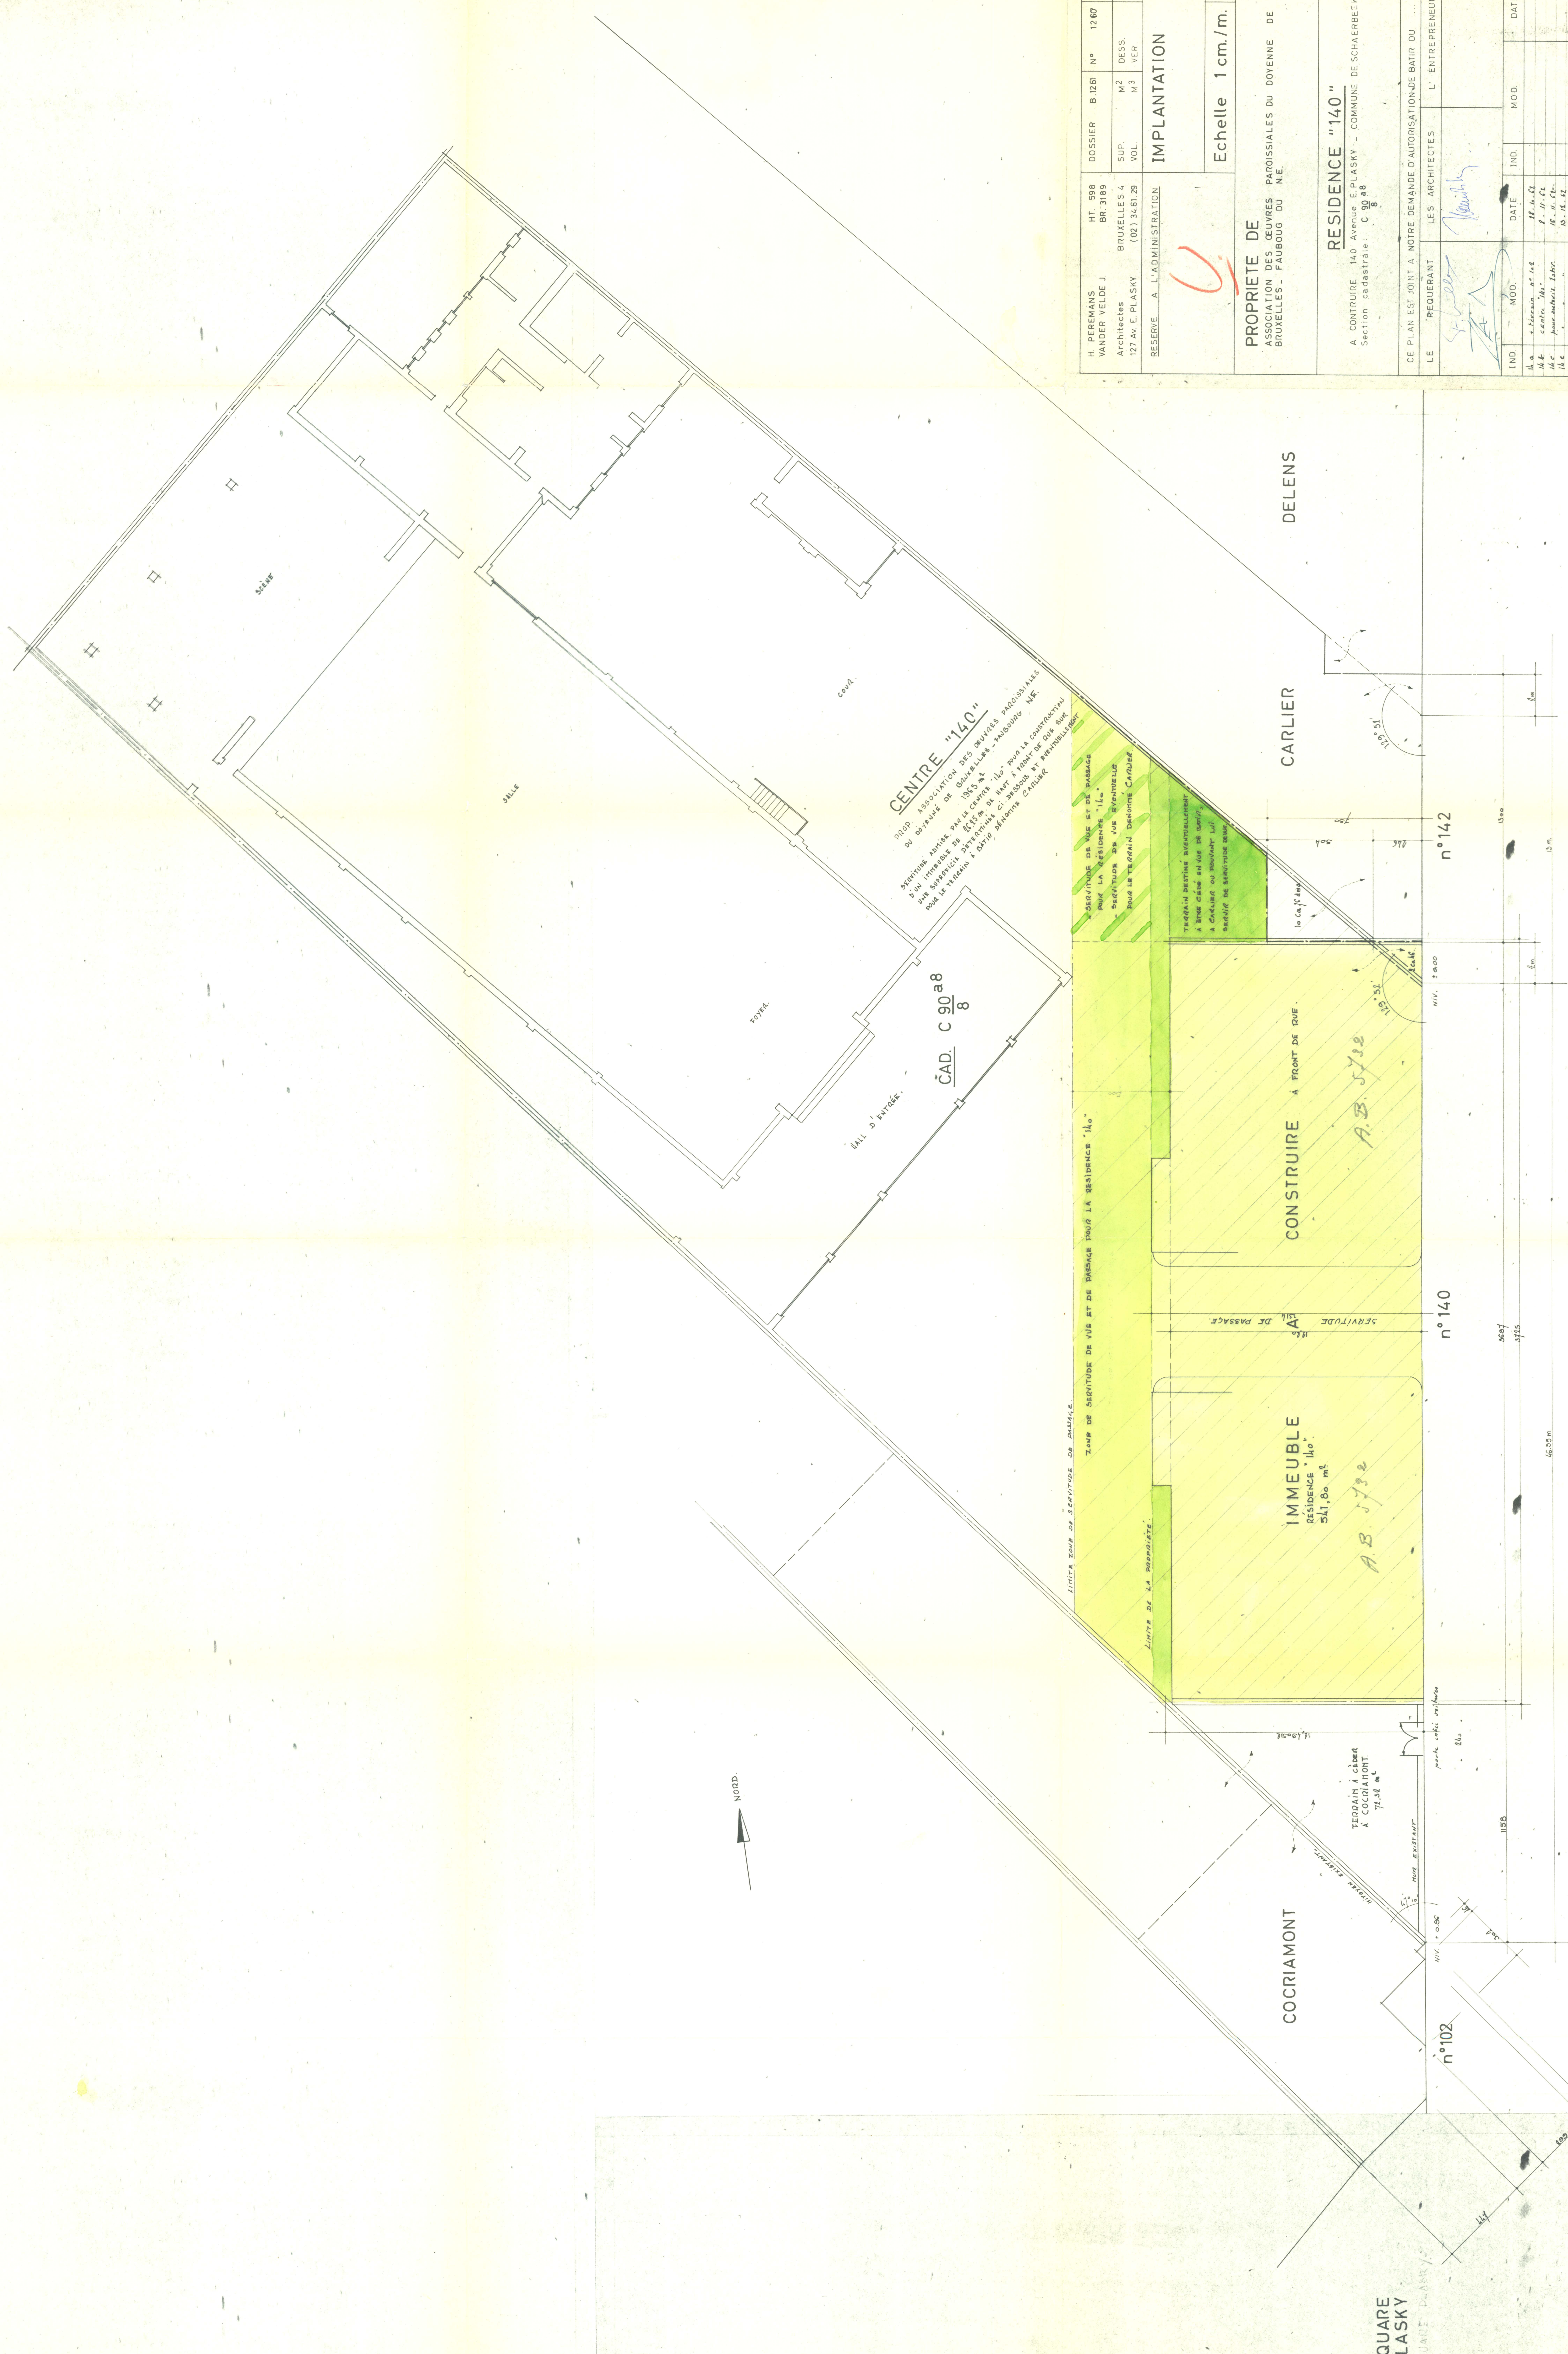


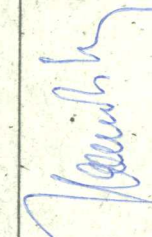

Architectes BRUXELLES 4 127 Av. E. PLASKY (02) 34.61.29		SUP. M ² VOL. M ³		DESS. VER.	
RESERVE A L'ADMINISTRATION		IMPLANTATION			
		Echelle 1 cm./m.			
		PROPRIETE DE ASSOCIATION DES ŒUVRES PAROISSIALES DU DOUVENE DE BRUXELLES - FAUBOURG DU N.E.			
A CONTINUER 140 Avenue E. PLASKY - COMMUNE DE SCHAERBEEK Section cadastrale : C 90 a 8 8					
CE PLAN EST JOINT A NOTRE DEMANDE D'AUTORISATION BATIR DU					
LE REQUERANT		LES ARCHITECTES		L' ENTREPRENEUR	
 					
IND	MOD.	DATE	IND.	MOD.	DATE

AV. EUGENE PLASKY