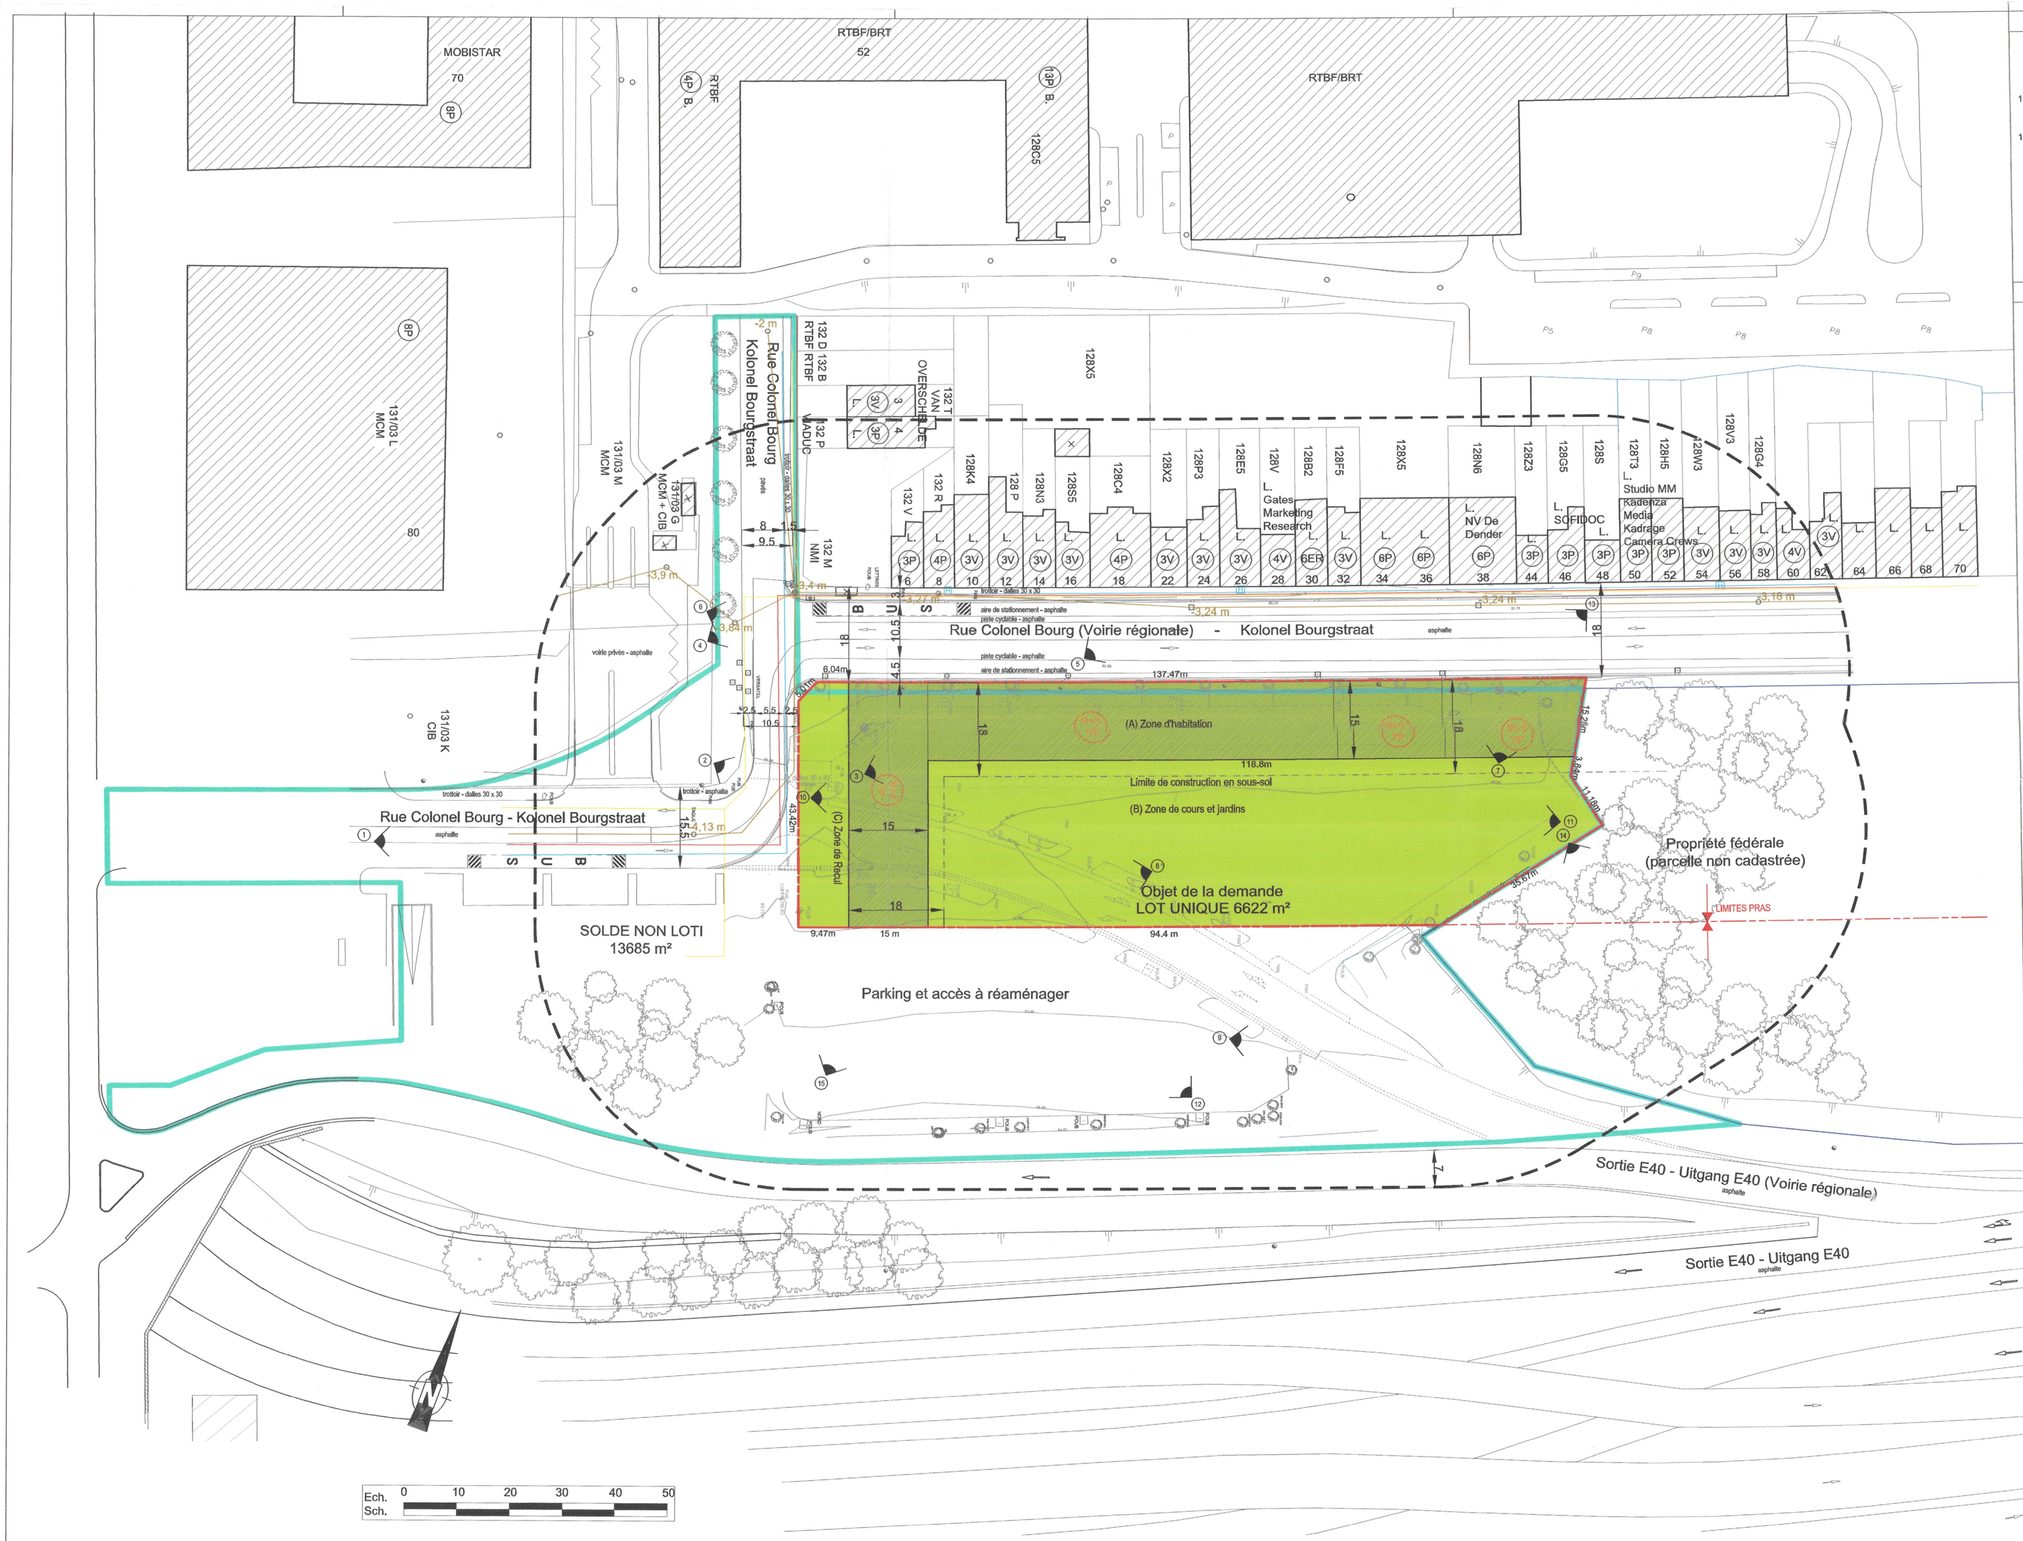

LEGENDE (situation de fait et de droit)

- Limite zones baties
- Limite des parcelles cadastrales
- 128X2 22 (3V) Numéro cadastral - N° de police / Nombre de niveaux existants toiture à versants
- 128C4 18 (4P) Numéro cadastral - N° de police / Nombre de niveaux existants toiture plate
- L. Affectation logement
- Limite du lot à créer
- Limite de la propriété régionale
- Clôture
- Poteau Eclairage
- Chambre de visite
- Réseau d'égouttage (H : 1,2 m ; L : 0,8 m)
- Réseau de distribution d'eau et hydrants
- Electricité
- Gaz
- Arbre Feuillu
- Arbre Conifère
- PAN Panneau signalisation
- Pylône
- Position prise de vue photo
- Limite des 50 m
- Démolitions

PLAN DE SITUATION

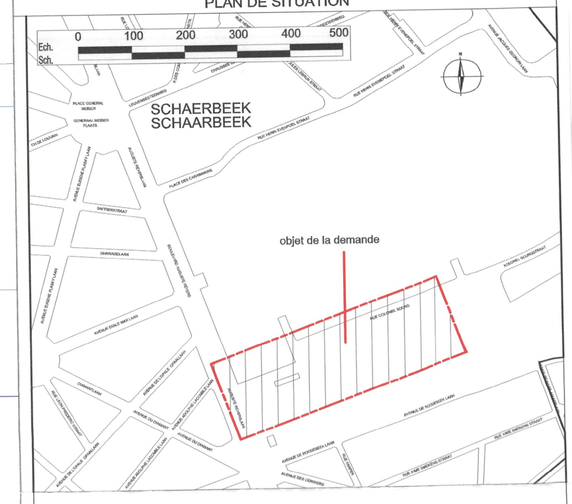

bruxellesmobilité
mobielbrussel

MINISTERE DE LA REGION DE BRUXELLES - CAPITALE

DIRECTION GESTION ET ENTRETIEN DES VOIRIES

MINISTERIE VAN HET BRUSSELS HOOFDSTEDELIJK GEWEST

DIRECTIE BEHEER EN ONDERHOUD VAN DE WEGEN

Dessiné par /Getekend door: Pierre-Yves LAMY — 18/05/2011

B. 5825/02

Dressé par le chef de projet soussigné
Opgemaakt door de ondergetekende projectleider

Pierre-Yves LAMY

Permis d'urbanisme/Stedenbouwkundige toelating

Réf:

Présenté par le Directeur de la Direction Gestion et Entretien des Voiries
Voorgelegd door de Directeur van Directie Beheer en Onderhoud van de Wegen

Bruxelles le/Brussel 11-07-2011

Ir. Eric GHILAIN

N°	Modifications / Wijzigingen	Dessinateur / Tekenaar	Date / Datum	Signé / Getekend
A	Dessin limite parcelle régionale	PYL	07.07.11	

N Classement / Klassement N :

Echelle/Schaal: 1/500

COMMUNE DE SCHAERBEEK

DEMANDE DE PERMIS DE LOTIR
Schaerbeek, 11e Division, Section C
Parcelle non cadastrée sise entre la rue Colonel Bourg et la sortie nr 18 de l'Autoroute E40

PROJET DE LOTISSEMENT

GEMEENTE SCHAARBEEK

AANVRAAG VOOR VERKAVELINGSVERGUNNING
Schaarbeek, 11de Afdeling, Sectie C
Perceel niet gekadastreerd gelegen tussen de Kolonel Bourgstraat en de afrit nr 18 van de autosnelweg E40

VERKAVELINGS ONTWERP