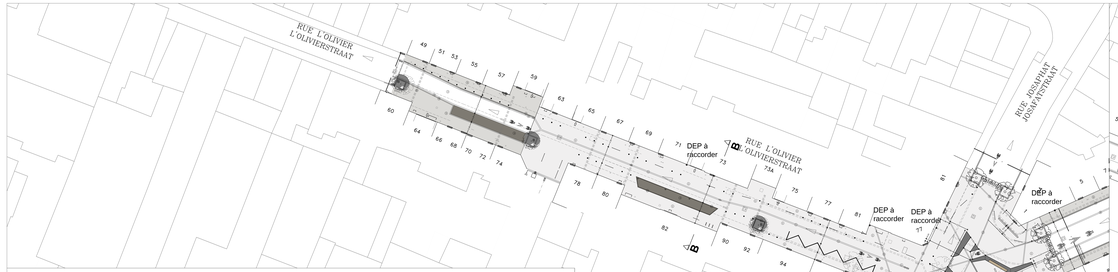

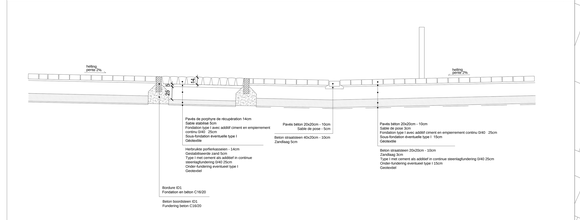

Coupe BB - situation projetée
Snede BB - geplande toestand
Rue L'Olivierstraat

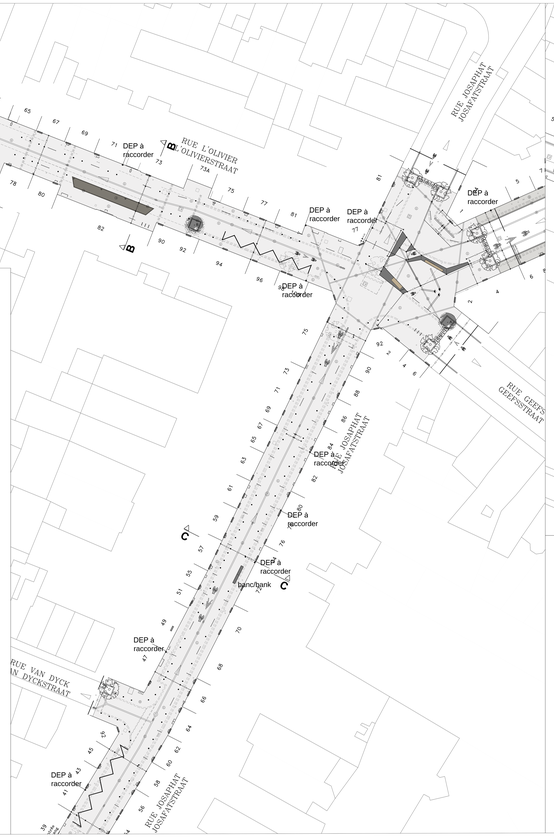

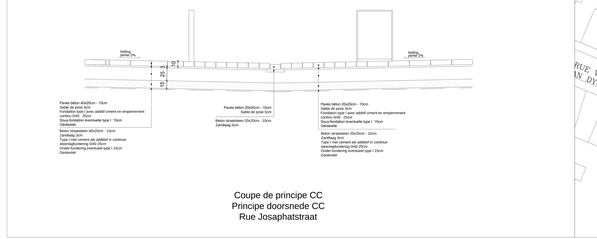

Coupe de principe CC
Principe doorsnede CC
Rue Josaphatstraat

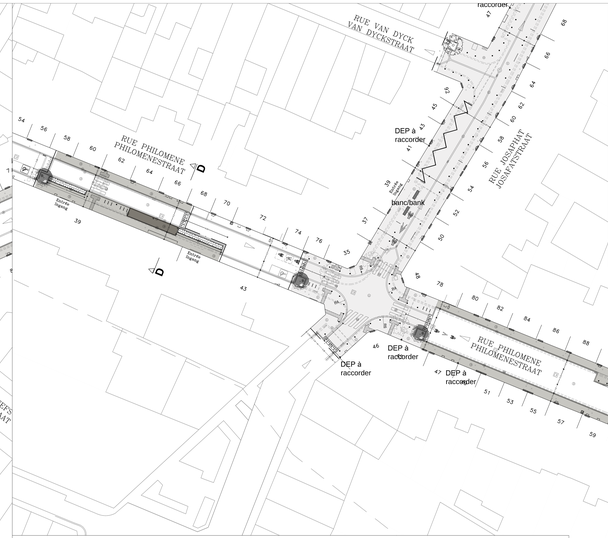

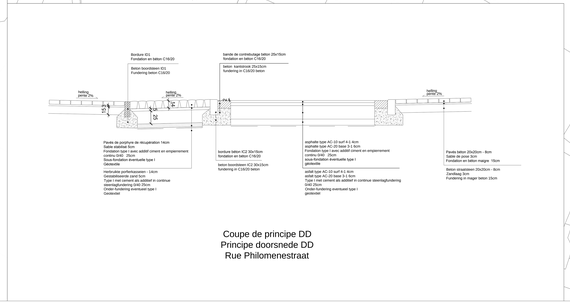

Coupe de principe DD
Principe doorsnede DD
Rue Philomenestraat

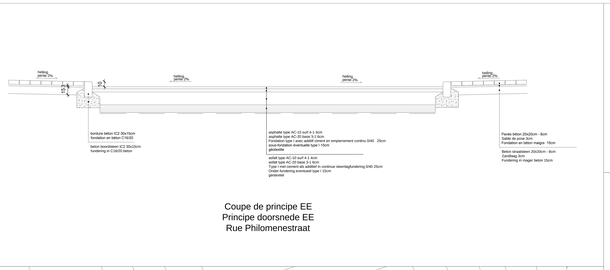

Coupe de principe EE
Principe doorsnede EE
Rue Philomenestraat

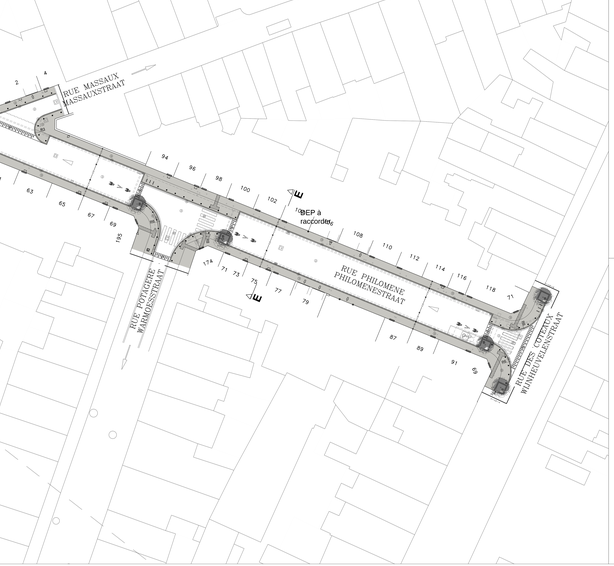

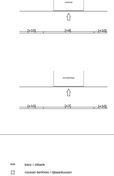

- banc / zitbank
- crucion berthoss / tijbaarbuisen
- appuis vélos / fietsen
- barrière / hek
- aménagement marquants / inrichting voor slachtoenen
- poteau / paalje
- avaloir existant / bestaande straatkolk
- avaloir à démolir / te demolieren straatkolk
- nouvel avaloir / nieuwe straatkolk
- entrée garage / garage toegang
- limite intervention / interventiegrens
- rampe préfabriquée / beton gegoten/concreet helling
- frein / haag
- arbres existants / bestaande bomen
- arbres à enlever / te verwijderen bomen
- arbres nouveaux / nieuwe bomen
- banc / zitbank
- poubelle extérieur / bestaande vuilnisbak
- nouvelle poubelle / nieuwe vuilnisbak
- nouveau lampadaire / nieuwe verlichting
- lampadaire à démolir / te verwijderen verlichting

0 - pavé béton sur ep 20x20x10 cm / vierpla betonpaver met gewassen topbeeg 20x20x10 cm
1 - pavé béton lavé gris clair 40x20x10 cm et 20x20x10 cm / lichtgrijs betonsteen met gewassen topbeeg 40x20x10 cm en 20x20x10 cm
2 - asphalte / asfalt
3 - pavés de porphyre 20 x 10 x 15 à 14 cm / gele bakstenen 20 x 10 x 15 cm
4 - pavé stéréo / tegelvormige straatsteen
5 - pavés de porphyre 14 cm
6 - pavé béton gris clair 21 x 11 x10 cm / grijs betonsteen 21 x 11 x 10 cm
7 - pavé béton rouge/brun 21 x 11 x 10 cm / baarhuid betonsteen 21 x 11 x 10 cm
8 - pavés de porphyre de récuperation 14cm / herbruikte porfiersteenen 14 cm
9 - bordure en béton type IC2 30 x 15 cm / voor charitten 30 cm
10 - bordure en béton type IC1 / voor charitten 50 cm
11 - massivage / weigrasbanding
12 - bordure en béton type IB 20 x 16 cm / beton bordsteen type IB 20 x 16 cm
13 - bordure en béton type IA 30 x 15 cm / beton bordsteen type IA 30 x 15 cm
14 - bordure en béton type IB 20 x 16 cm / beton bordsteen type IB 20 x 16 cm
15 - rampe en béton préfabriqué / beton gegoten/concreet helling

Toute les bordures sont abaissées
Alle bordstenen zijn verlaagd voor de mindere diversiteitsgroep
a = 0 cm aux entrées carrossables

De bordstenen zijn verlaagd
a = 0 cm op de voetgangersoversteekplaatsen en bedrijf ingang
= 2 cm op alle garage ingang

ARRETS:

REGION DE BRUXELLES CAPITALE
BRUSSELS HOOFDSTEDELIJK GEWEST

COMMUNE DE SCHAERBEEK
GEMEENTE SCHAARBEEK
Place Colignon, 1 - 1030 Bruxelles = Colignon Plein, 1030 Brussel

Aménagement des voiries Josaphat, Thiéfry, l'Olivier, Philomène et opérations d'acupuncture urbaine

Herzanleg van de straten Josafat, Thiéfry, l'Olivier, Philomène en stedelijke acupunctuuringrepen

ADJUDICATION
Rues L'Olivier, Josaphat et Philomène

AANBESTEDING
Straten L'Olivier, Josafat en Philomene

Dressé par
Opgemaakt door

Schaarbeek
Service des Travaux
Place Colignon 1
1030 Bruxelles
Tél. : 02/244.21.30
Fax : 02/242.22.30

Laurent Vandenpoelen

Cc par le collège des Bourgmestre et échevins
Decreet door het college van Burgemeester en schepenen

date - datum

Projet Project	Plan n° - EM 578/10 Plan nr	Date - Datum 18/06/2015	Echelle - Schaal 1/250 - 1/20

Modifications - Wijzingen

1	05/06/2015
2	
3	
4	