


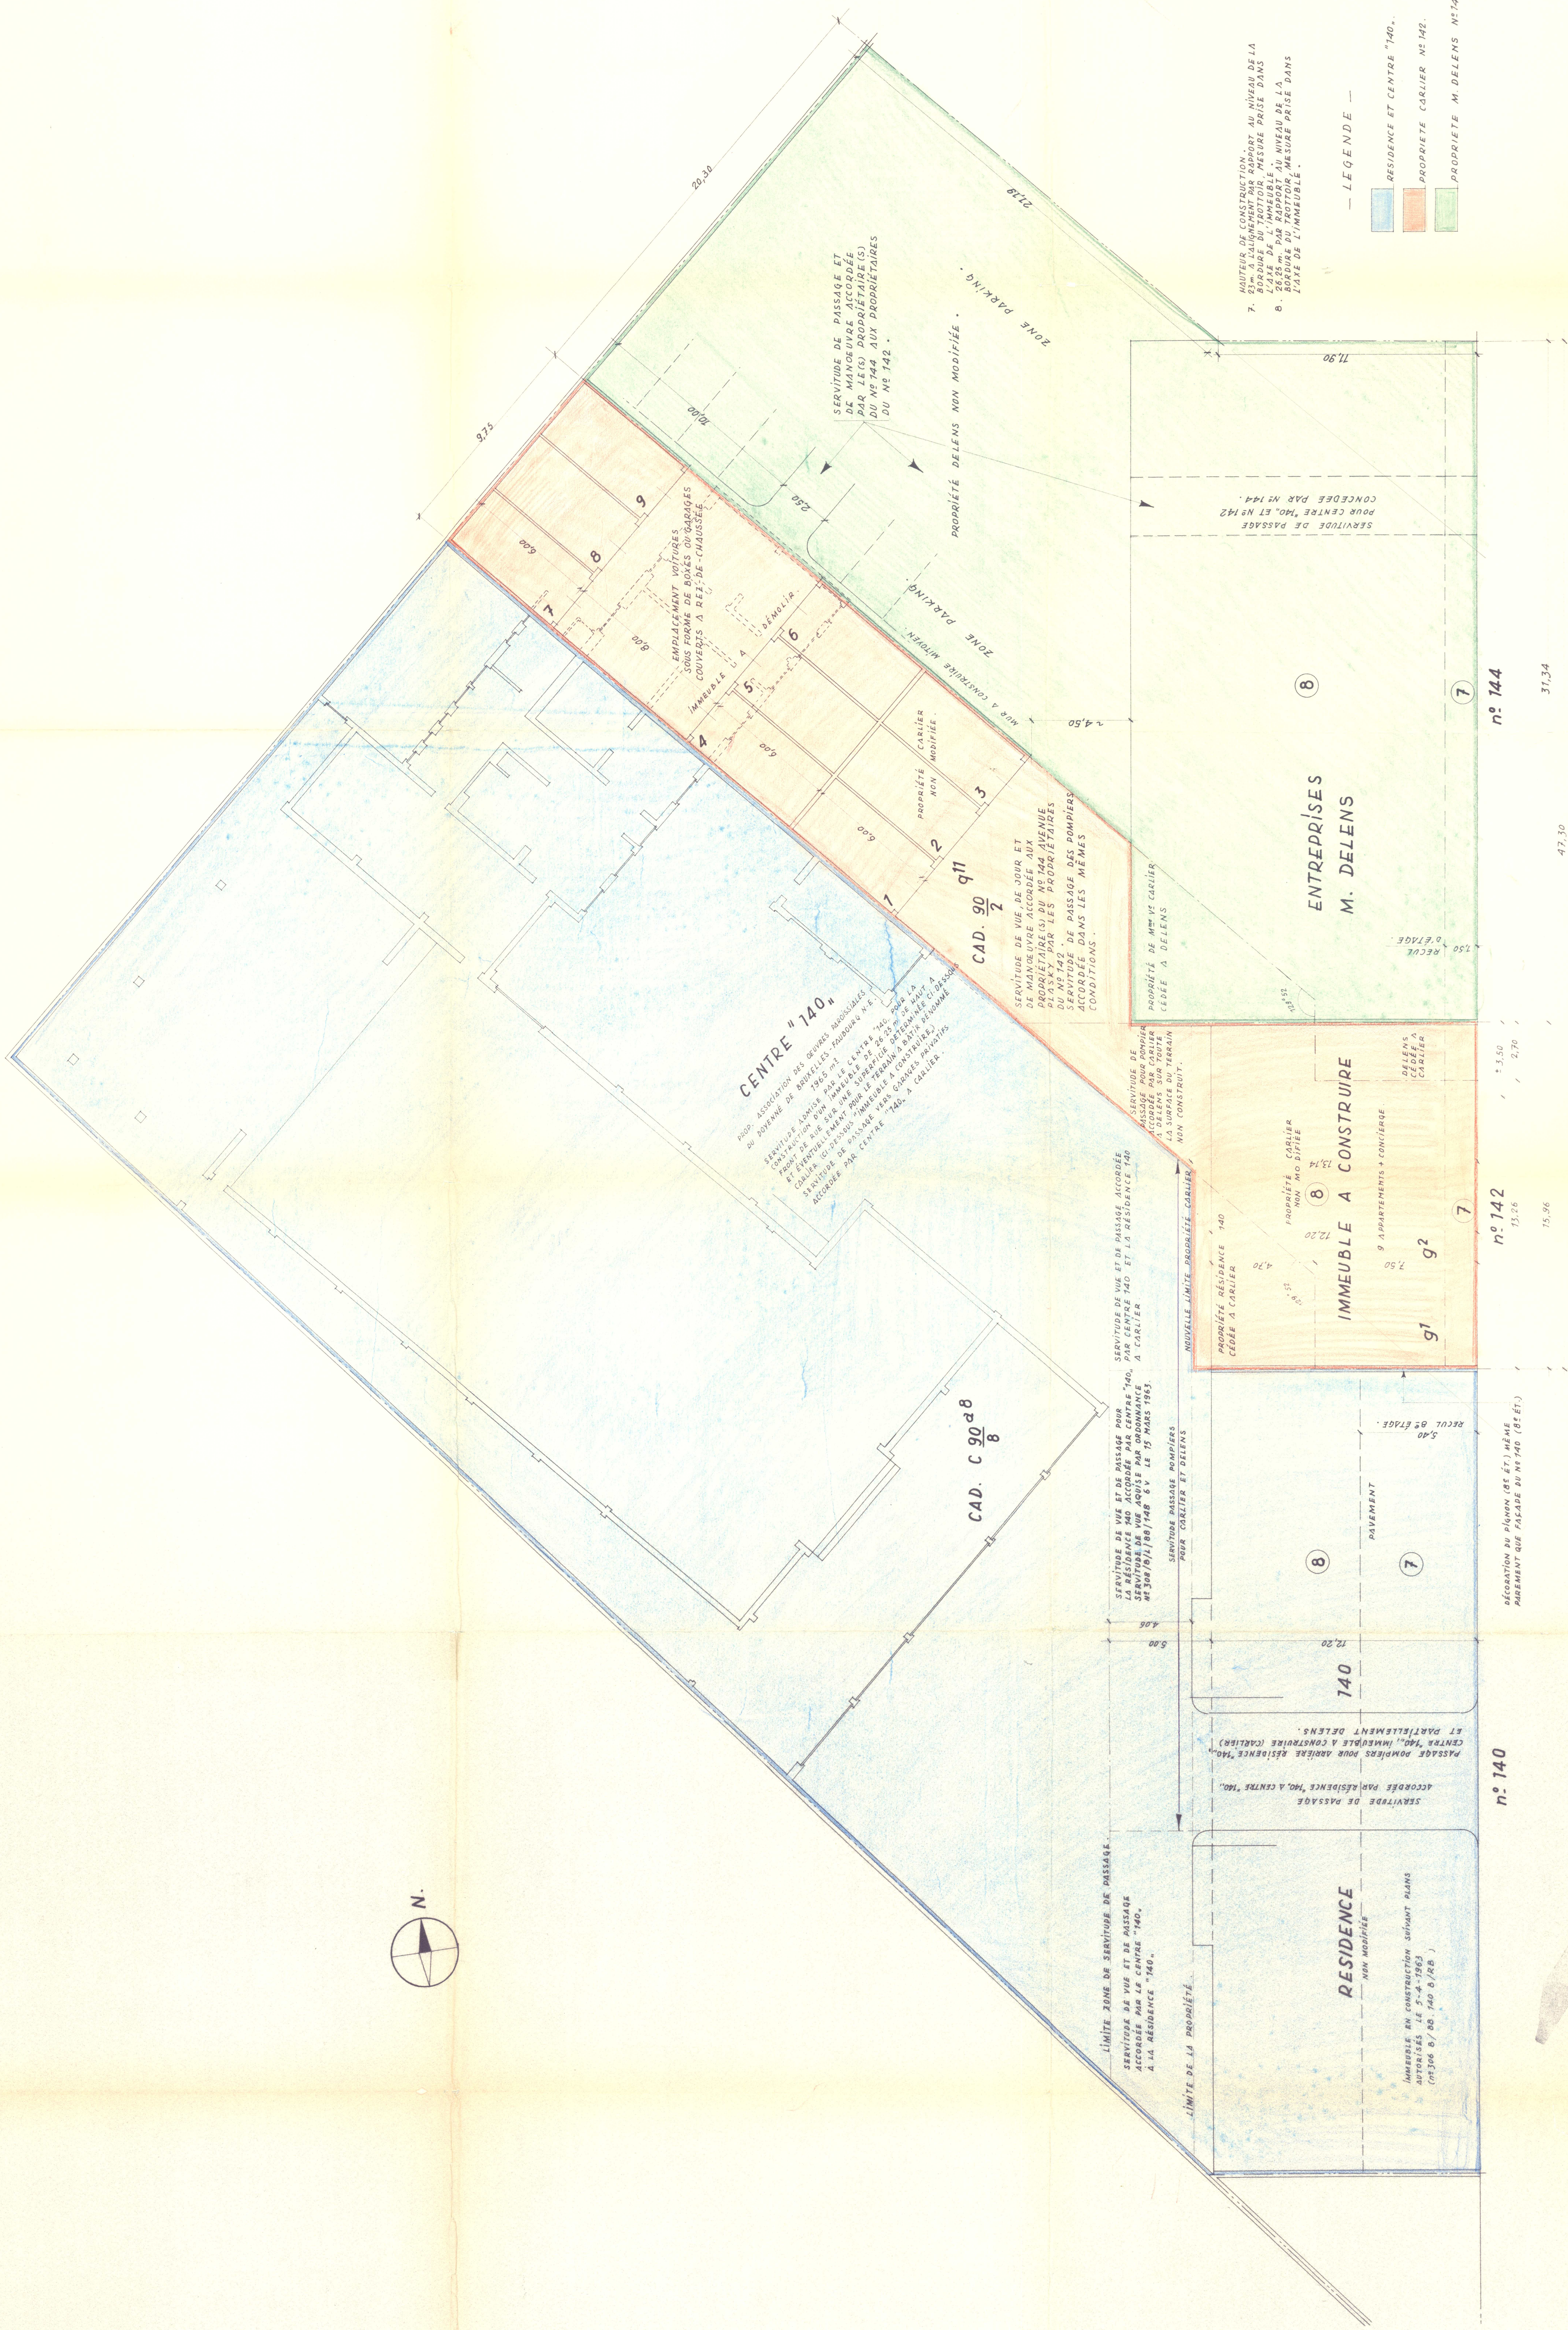

HAUTEUR DE CONSTRUCTION:
7. 21m A L'ALIGNEMENT PAR RAPPORT AU NIVEAU DE LA
BORNE DU TROTTOIR. MESURE PRISE DANS
8. 26.25m PAR RAPPORT AU NIVEAU DE LA
LIGNE DE L'IMMEUBLE

— LEGENDE —
RESIDENCE ET CENTRE "140".
PROPRIETE CARLIER N°142.
PROPRIETE M. DELENS N°144.

N. PEREMANS VANDER VELDE J. Architectes. 127, AV. E. PLASKY RESERVE A L'ADMINISTRATION.	MT. 598 BR. 3189 BRUXELLES 4 (02) 34.61.29 VOL.	DOSSIER B.68.9 N° 1425 SUP. M2 M3 VER.	1 N°1268		
IMPLANTATION					
Echelle 1cm/m.					
COPROPRIETES RESIDENCE "140". RESIDENCE CARLIER - IMMEUBLE DELENS 142, 144, AV. E. PLASKY. Référence URBANISME N° 264 FL. 3. et FL. 6.					
PROJET DE RELOTISSEMENT EN VUE DE LA CONSTRUCTION DES IMMEUBLES 142, 144, AV. EUGENE PLASKY A SCHARBEER. SECTION CADASTRALE C 90, C 90, C 90, C 90 N° 2					
CE PLAN EST JOINT A NOTRE DEMANDE D'AUTORISATION DE BATIR DU LES PROPRIETAIRES LES ARCHITECTES L'ENTREPRENEUR Carlier Delens Van der Peremans					
IND.	MOD.	DATE	IND.	MOD.	DATE