


PLAN PARKGEBIED
schaal 1/100

PROFIELEN wegenis

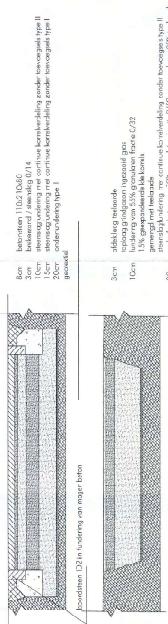

LEGENDE

| | |
|--|--|







